





Схема расположения земельного участка с кадастровым номером 41:09:0010110:210 площадью 1500 кв.м. (порядковый № 1 перечня земельных участков I очереди), расположенного в п. Ключи, ул. Северная, д. 30



-  Автомобильная дорога общего пользования
-  Объекты электросетевого хозяйства
-  Земельный участок с кадастровым номером 41:09:0010110:210

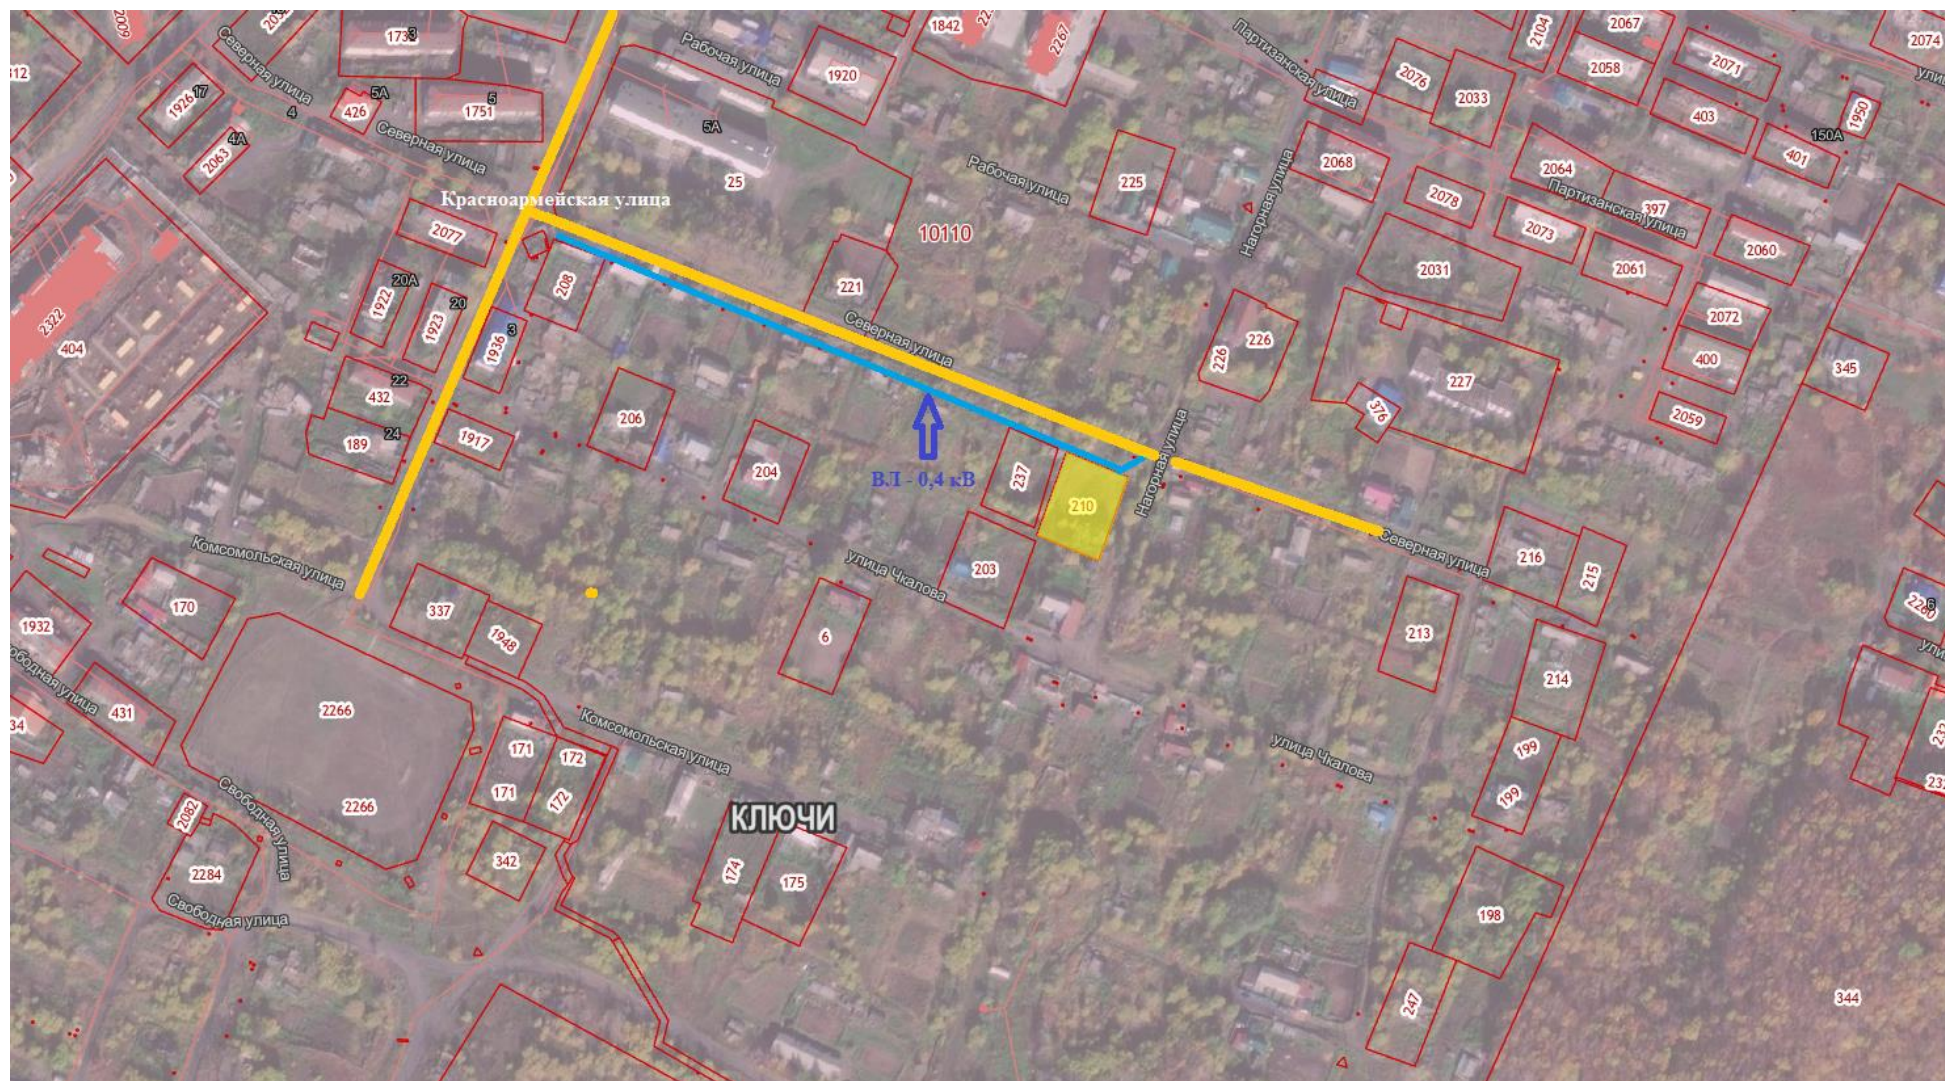