
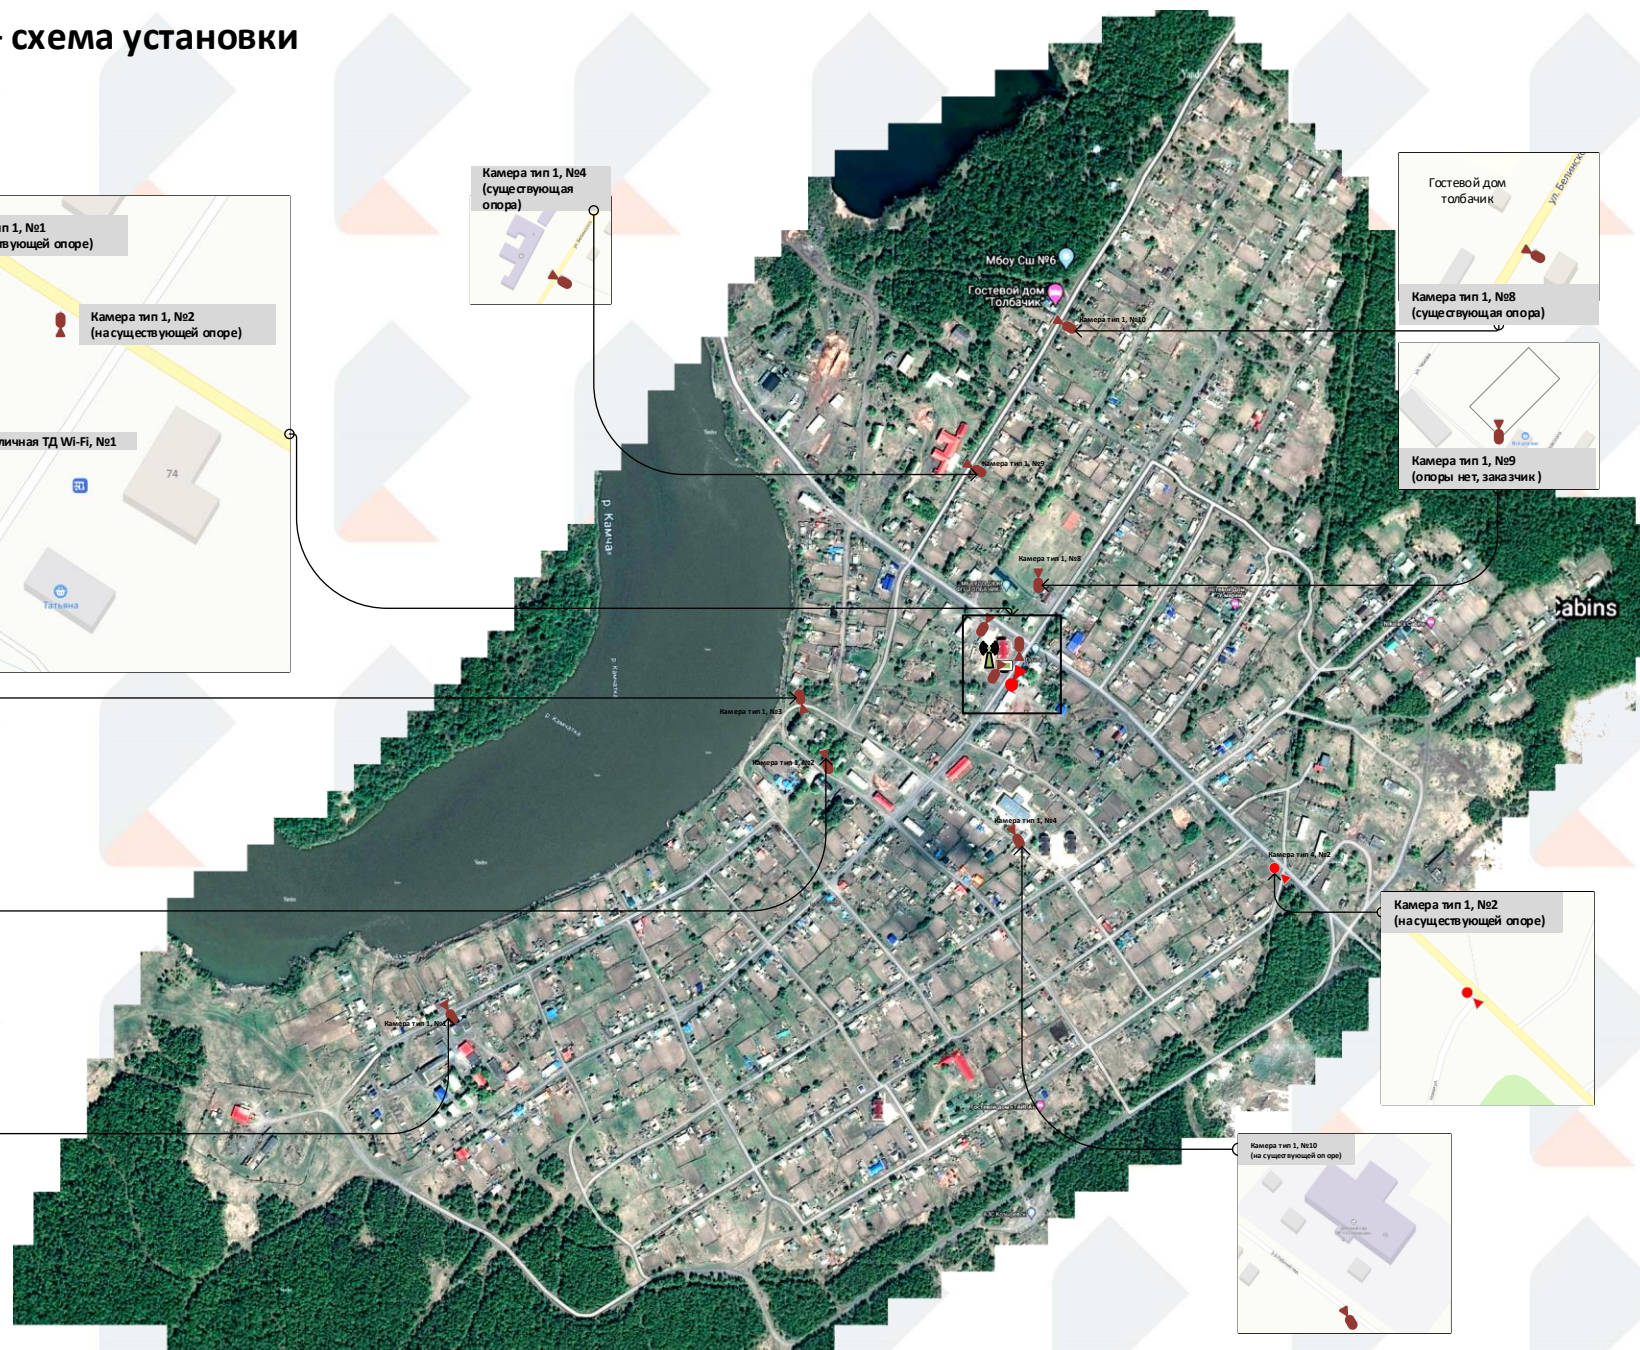
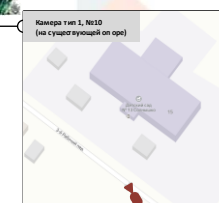
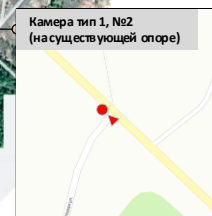
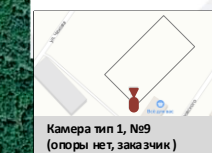
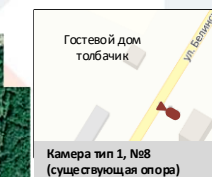
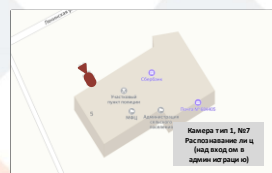
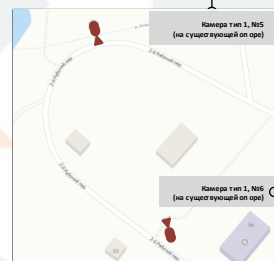
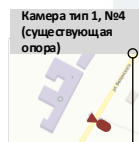


# Пос. Козыревск, план – схема установки

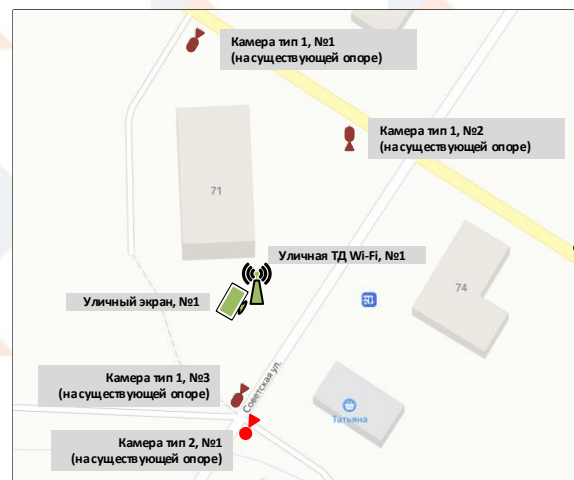

Тип 1: 10 шт. Цилиндрическая обзорная (тип 1)

Тип 2: 2 шт. Для видеонаблюдения (тип 2)

Уличный экран, 1 шт.  
 Уличная ТД, 1 шт.