


Схема расположения земельного участка с кадастровым номером 41:09:0010114:4364, площадью 1200 кв. м, расположенного в п. Усть-Камчатск, ул. Горького (№ 4 перечня земельных участков четвертой очереди)

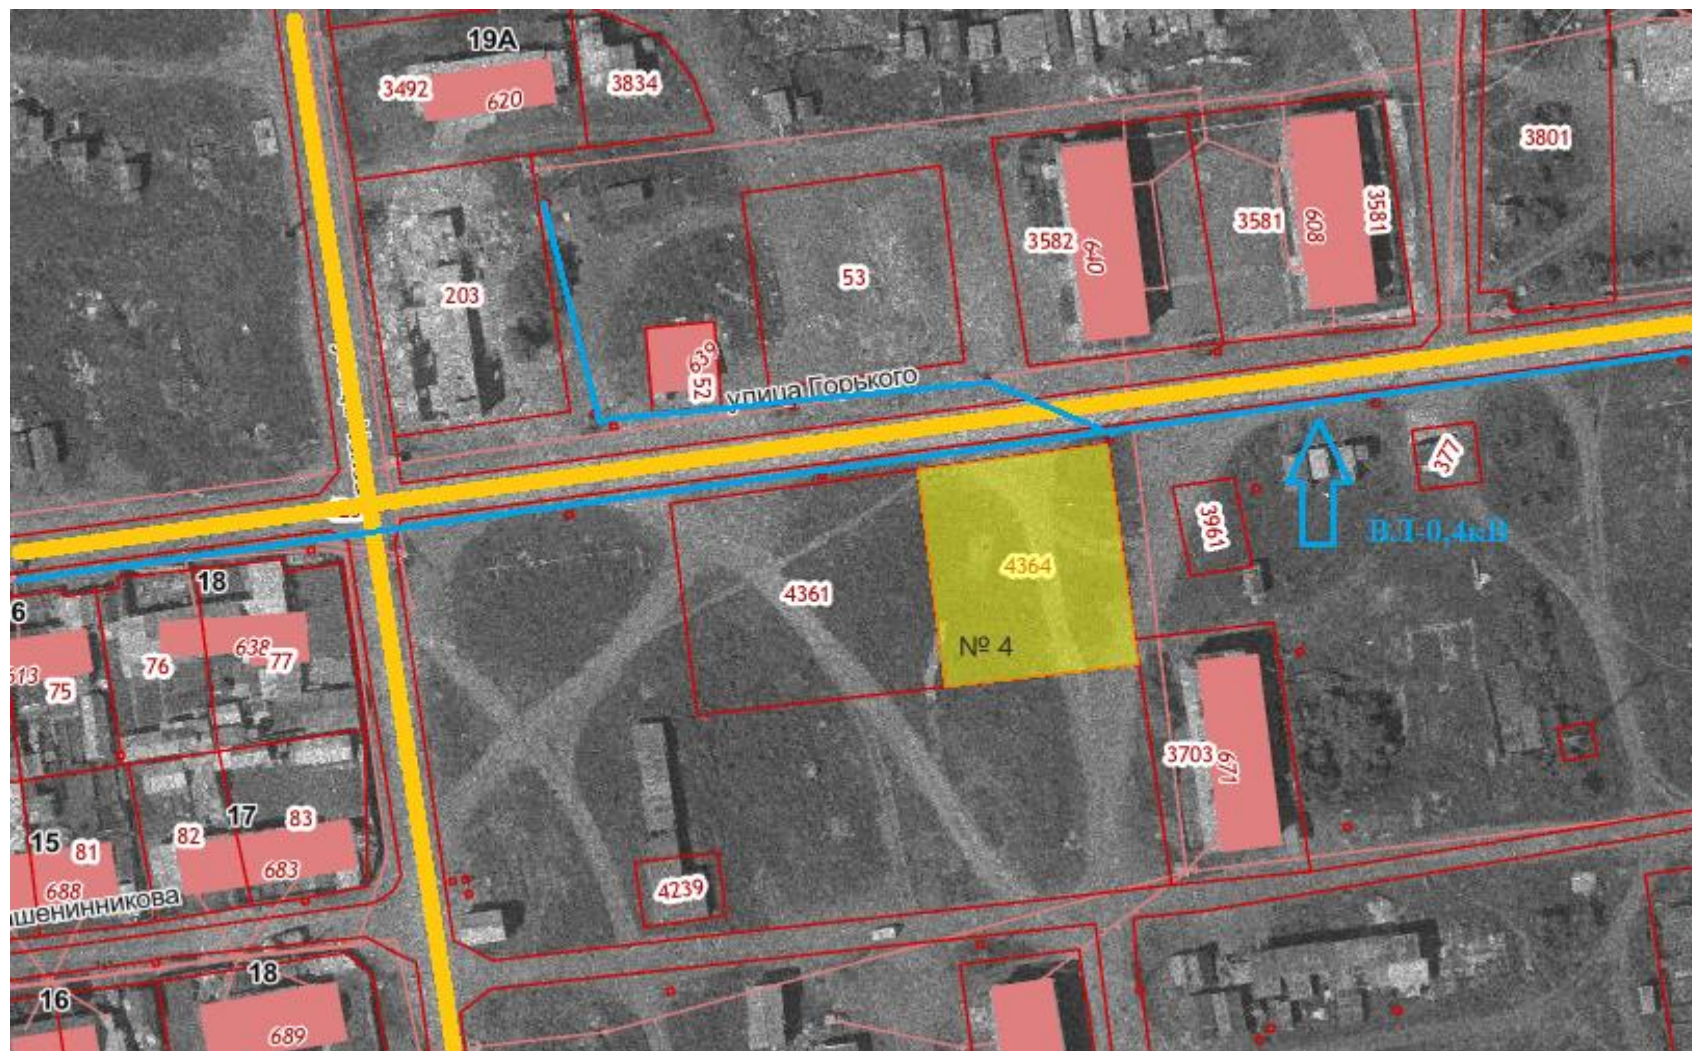

Автомобильная дорога общего пользования
Объекты электросетевого хозяйства
Земельный участок с кадастровым номером
41:09:0010114:4364