


Схема границ земельных участков

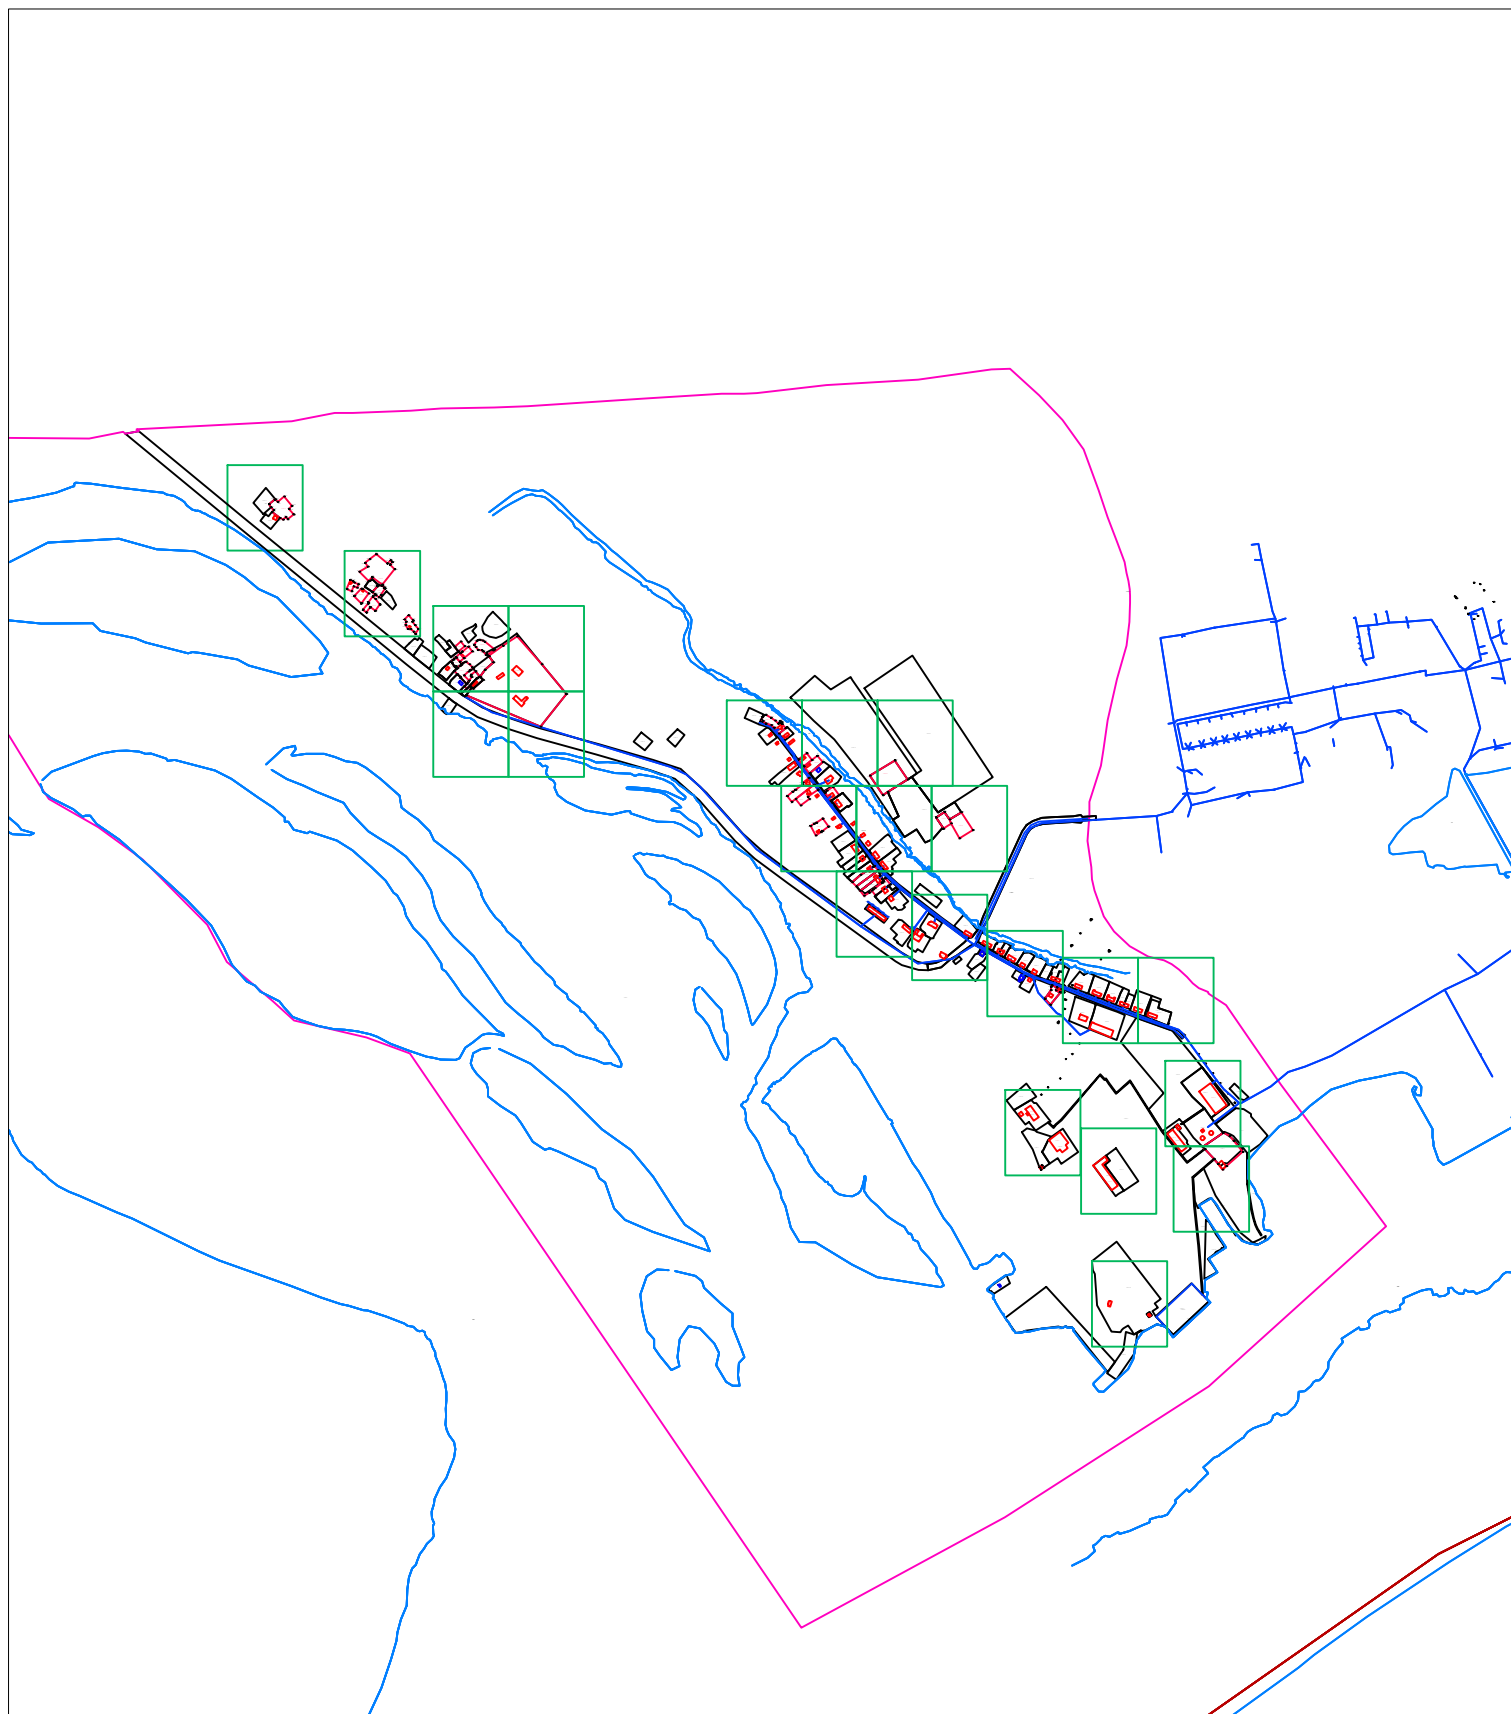

Условные обозначения:

Масштаб 1:20000

- 41:06:0010101 - номер кадастрового квартала
- - граница кадастрового квартала
- :450 - кадастровый номер земельного участка, объекта капитального строительства
- 04:560 - кадастровый номер объекта капитального строительства
- - граница земельного участка по сведениям ЕГРН
- - граница объекта капитального строительства по сведениям ЕГРН
- - граница контура, образованного проекцией вновь образованного наземного конструктивного элемента здания, сооружения, объекта незавершенного строительства
- - уточняемая граница земельного участка
- 18 - характерная точка границы земельного участка, сведения ЕГРН о которой соответствуют требованиям позволяющим однозначно определить ее местоположение
- n178Y - новая точка границы земельного участка

Схема границ земельных участков



Условные обозначения:

Масштаб 1:1000

- 41:06:0010101 - номер кадастрового квартала
- граница кадастрового квартала
- :450 - кадастровый номер земельного участка, объекта капитального строительства
- 04:560 - кадастровый номер объекта капитального строительства
- граница земельного участка по сведениям ЕГРН
- граница объекта капитального строительства по сведениям ЕГРН
- граница контура, образованного проекцией вновь образованного наземного конструктивного элемента здания, сооружения, объекта незавершенного строительства
- уточняемая граница земельного участка
- 18 - характерная точка границы земельного участка, сведения ЕГРН о которой соответствуют требованиям позволяют однозначно определить ее местоположение
- n178Y - новая точка границы земельного участка


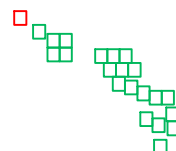


Схема границ земельных участков

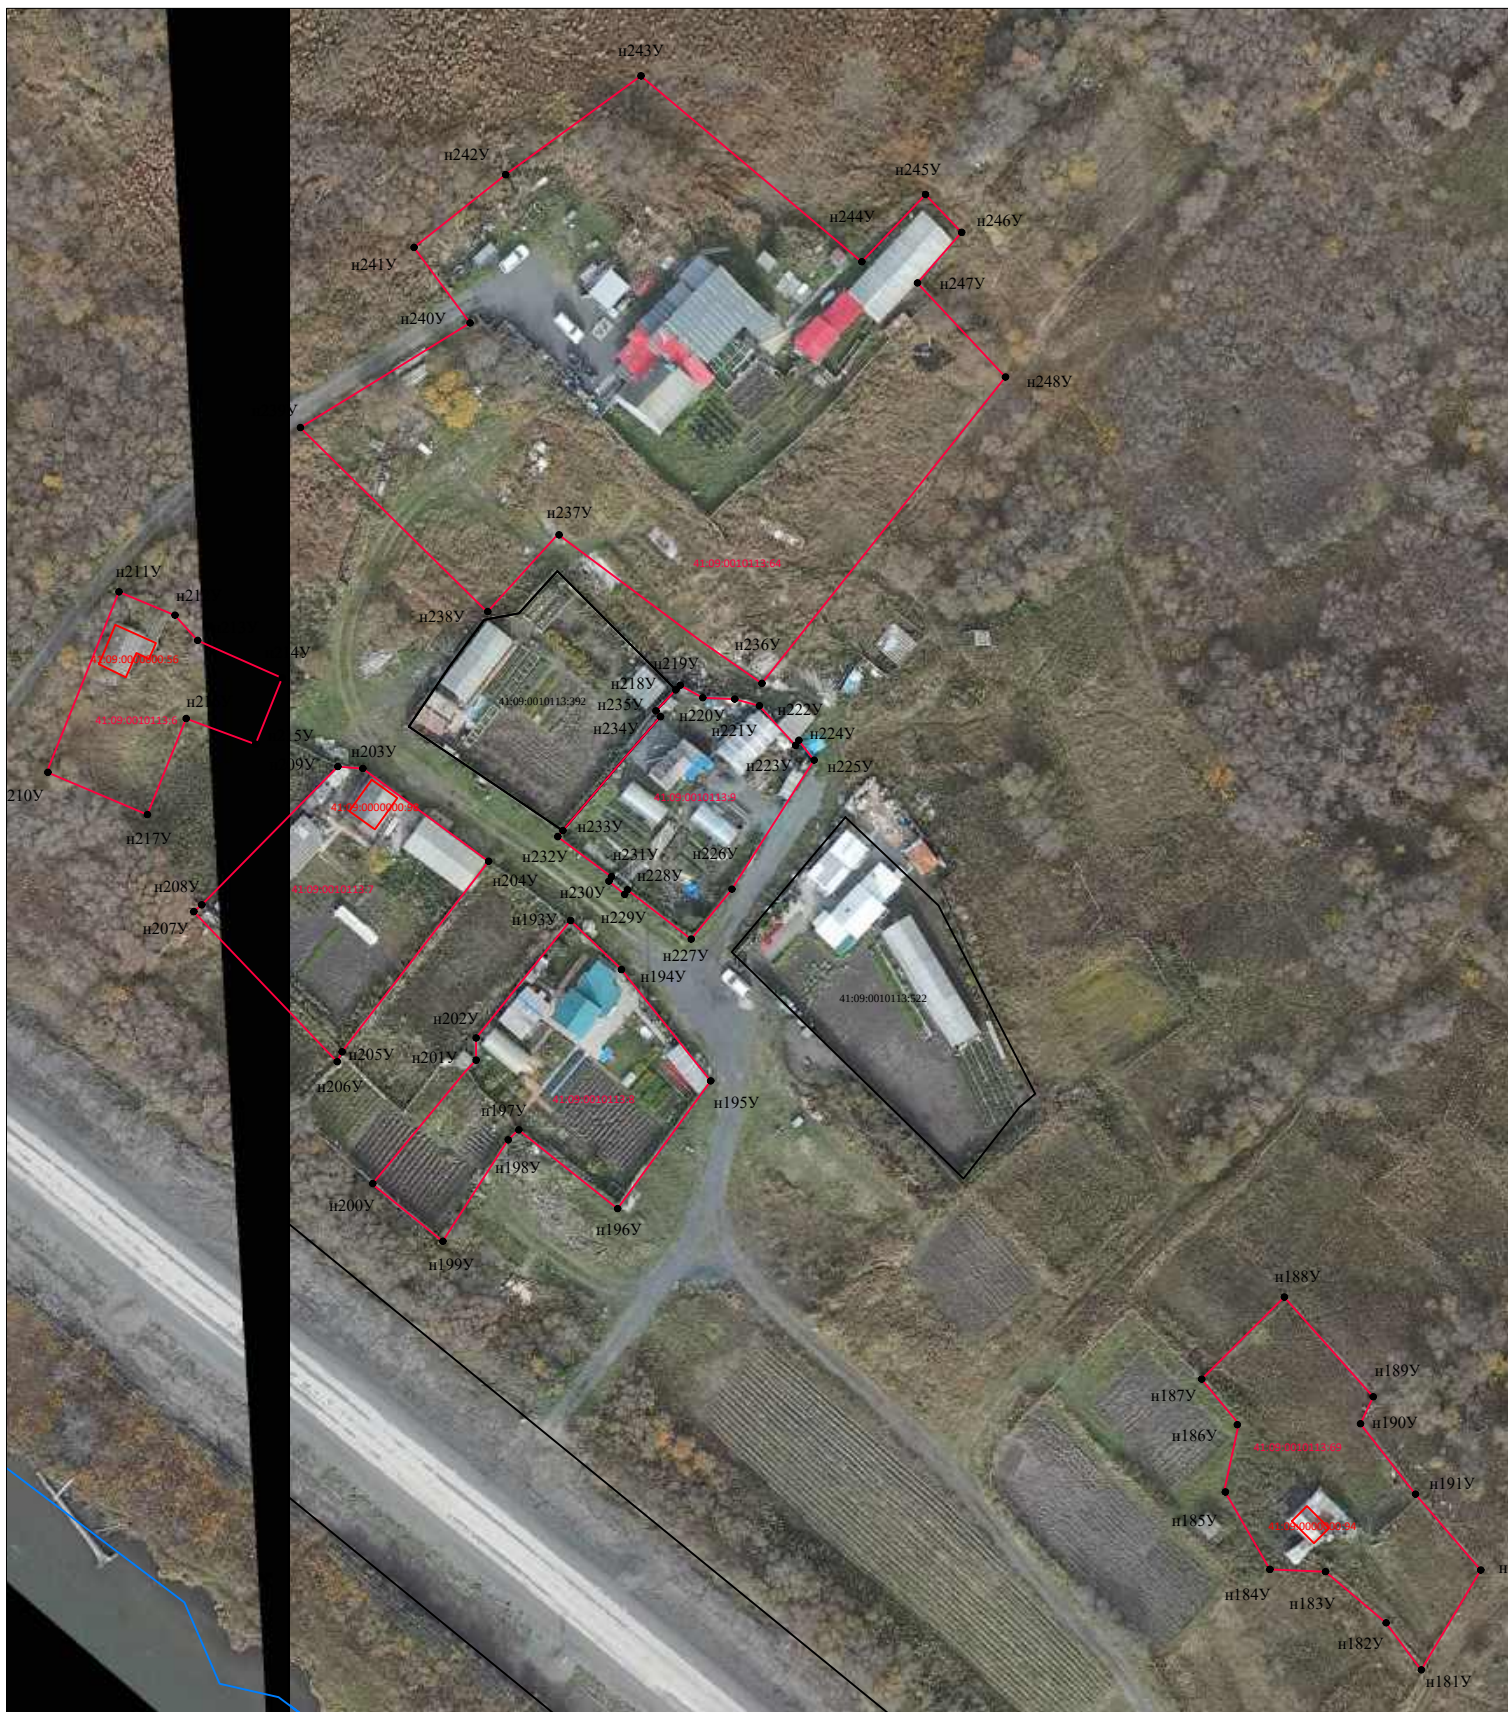

Условные обозначения:

Масштаб 1:1000

- | | | |
|---------------|---|--|
| 41:06:0010101 | - | номер кадастрового квартала |
| | - | граница кадастрового квартала |
| :450 | - | кадастровый номер земельного участка, объекта капитального строительства |
| 04:560 | - | кадастровый номер объекта капитального строительства |
| | - | граница земельного участка по сведениям ЕГРН |
| | - | граница объекта капитального строительства по сведениям ЕГРН |
| | - | граница контура, образованного проекцией вновь образованного наземного конструктивного элемента здания, сооружения, объекта незавершенного строительства |
| | - | уточняемая граница земельного участка |
| •18 | - | характерная точка границы земельного участка, сведения ЕГРН о которой соответствуют требованиям позволяющим однозначно определить ее местоположение |
| •n178Y | - | новая точка границы земельного участка |

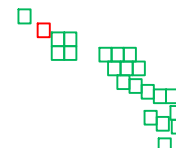


Схема границ земельных участков



Условные обозначения:

Масштаб 1:1000

- 41:06:0010101 - номер кадастрового квартала
- граница кадастрового квартала
- :450 - кадастровый номер земельного участка, объекта капитального строительства
- 04:560 - кадастровый номер объекта капитального строительства
- граница земельного участка по сведениям ЕГРН
- граница объекта капитального строительства по сведениям ЕГРН
- граница контура, образованного проекцией вновь образованного наземного конструктивного элемента здания, сооружения, объекта незавершенного строительства
- уточняемая граница земельного участка
- 18 - характерная точка границы земельного участка, сведения ЕГРН о которой соответствуют требованиям позволяющим однозначно определить ее местоположение
- n178У - новая точка границы земельного участка


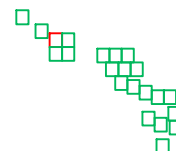


Схема границ земельных участков

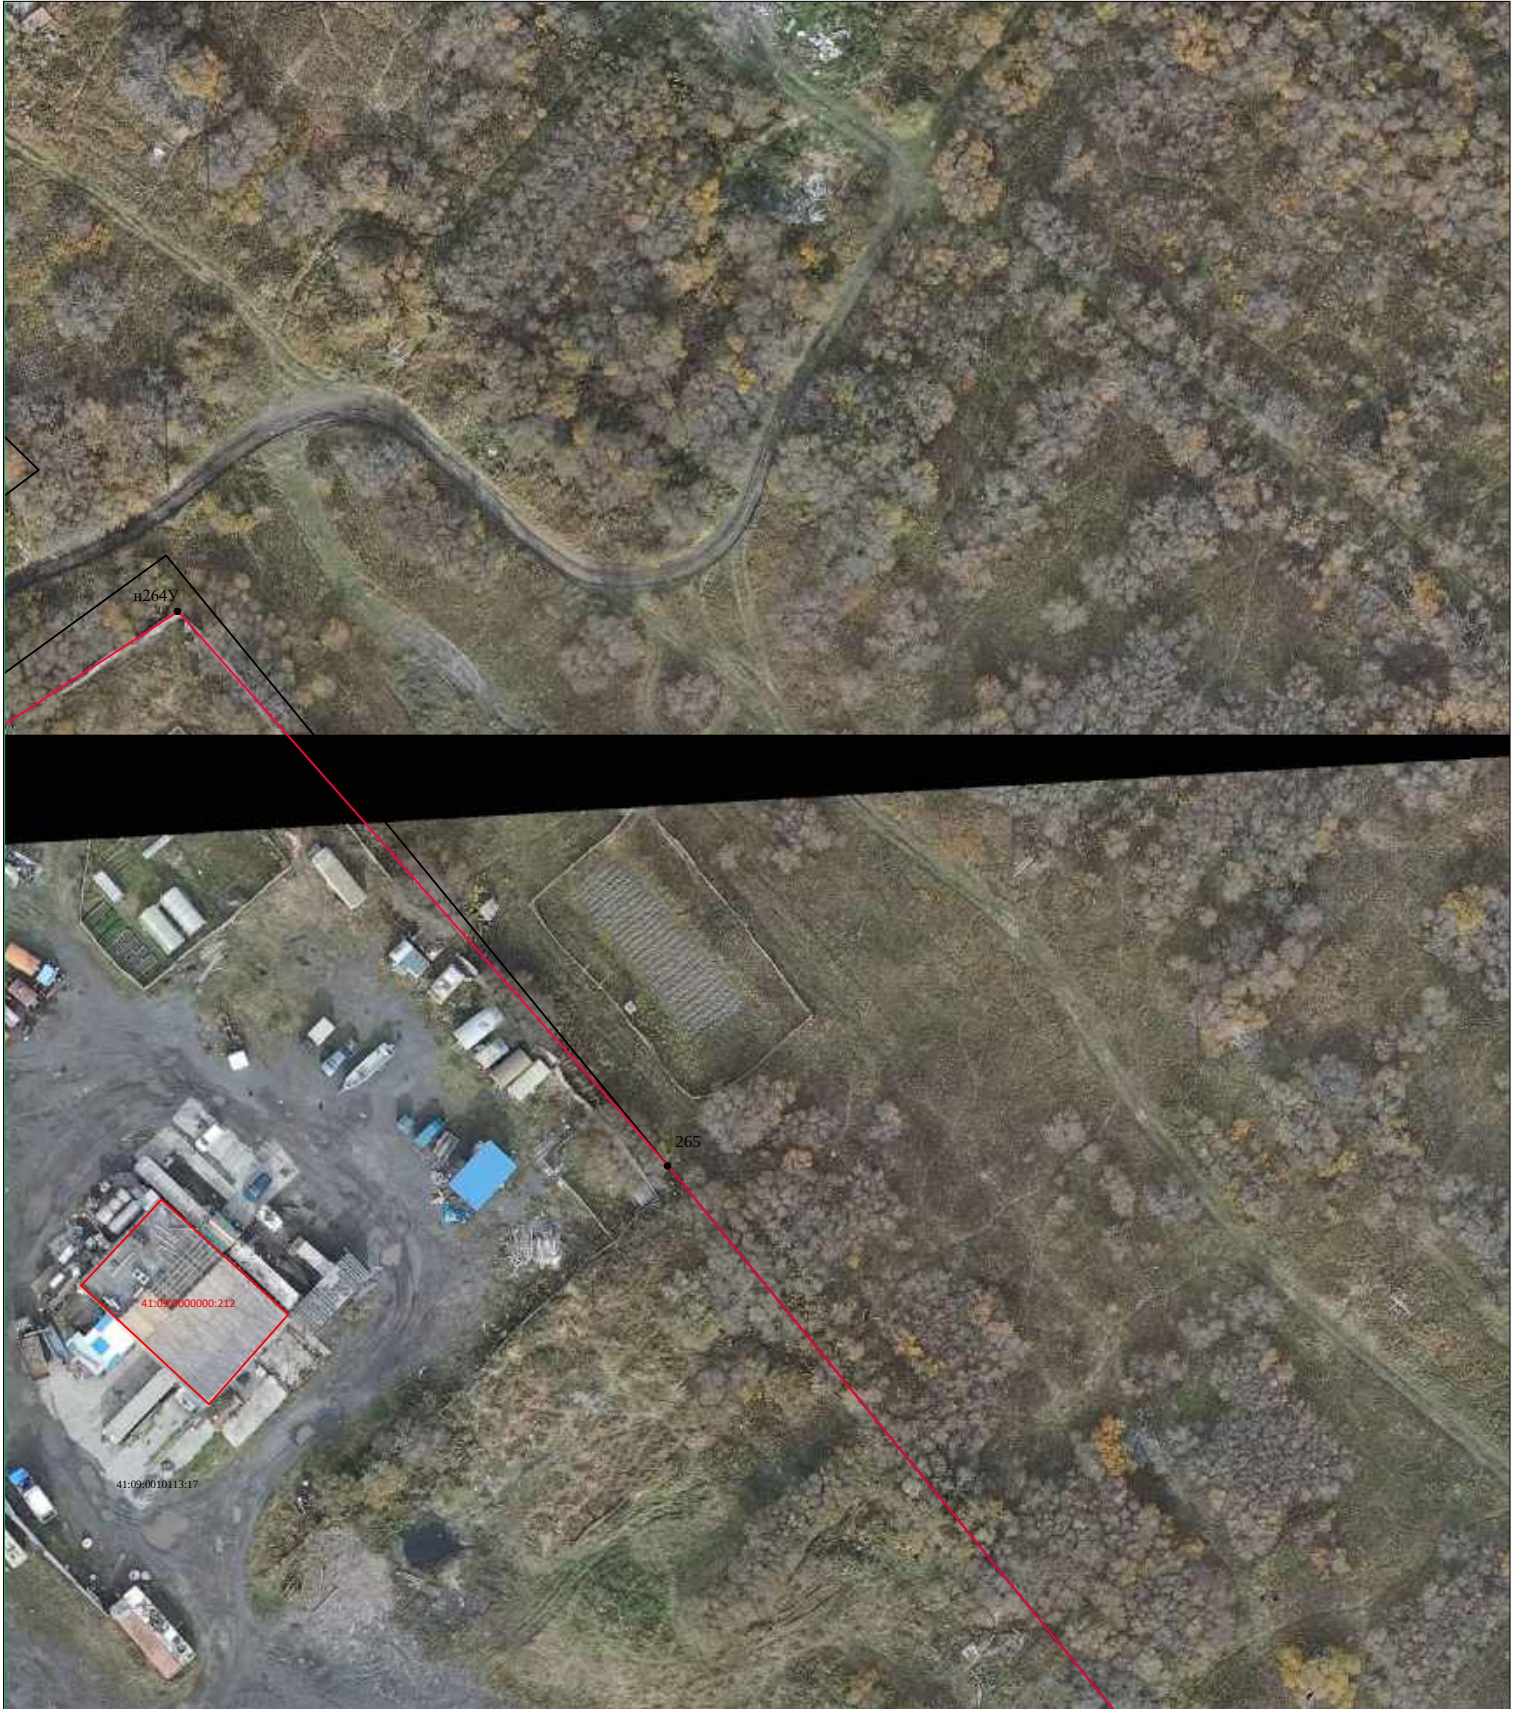

Условные обозначения:

Масштаб 1:1000

- 41:06:0010101 - номер кадастрового квартала
- - граница кадастрового квартала
- :450 - кадастровый номер земельного участка, объекта капитального строительства
- 04:560 - кадастровый номер объекта капитального строительства
- - граница земельного участка по сведениям ЕГРН
- - граница объекта капитального строительства по сведениям ЕГРН
- - граница контура, образованного проекцией вновь образованного наземного конструктивного элемента здания, сооружения, объекта незавершенного строительства
- - уточняемая граница земельного участка
- 18 - характерная точка границы земельного участка, сведения ЕГРН о которой соответствуют требованиям позволяют однозначно определить ее местоположение
- н178У - новая точка границы земельного участка


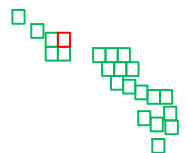


Схема границ земельных участков

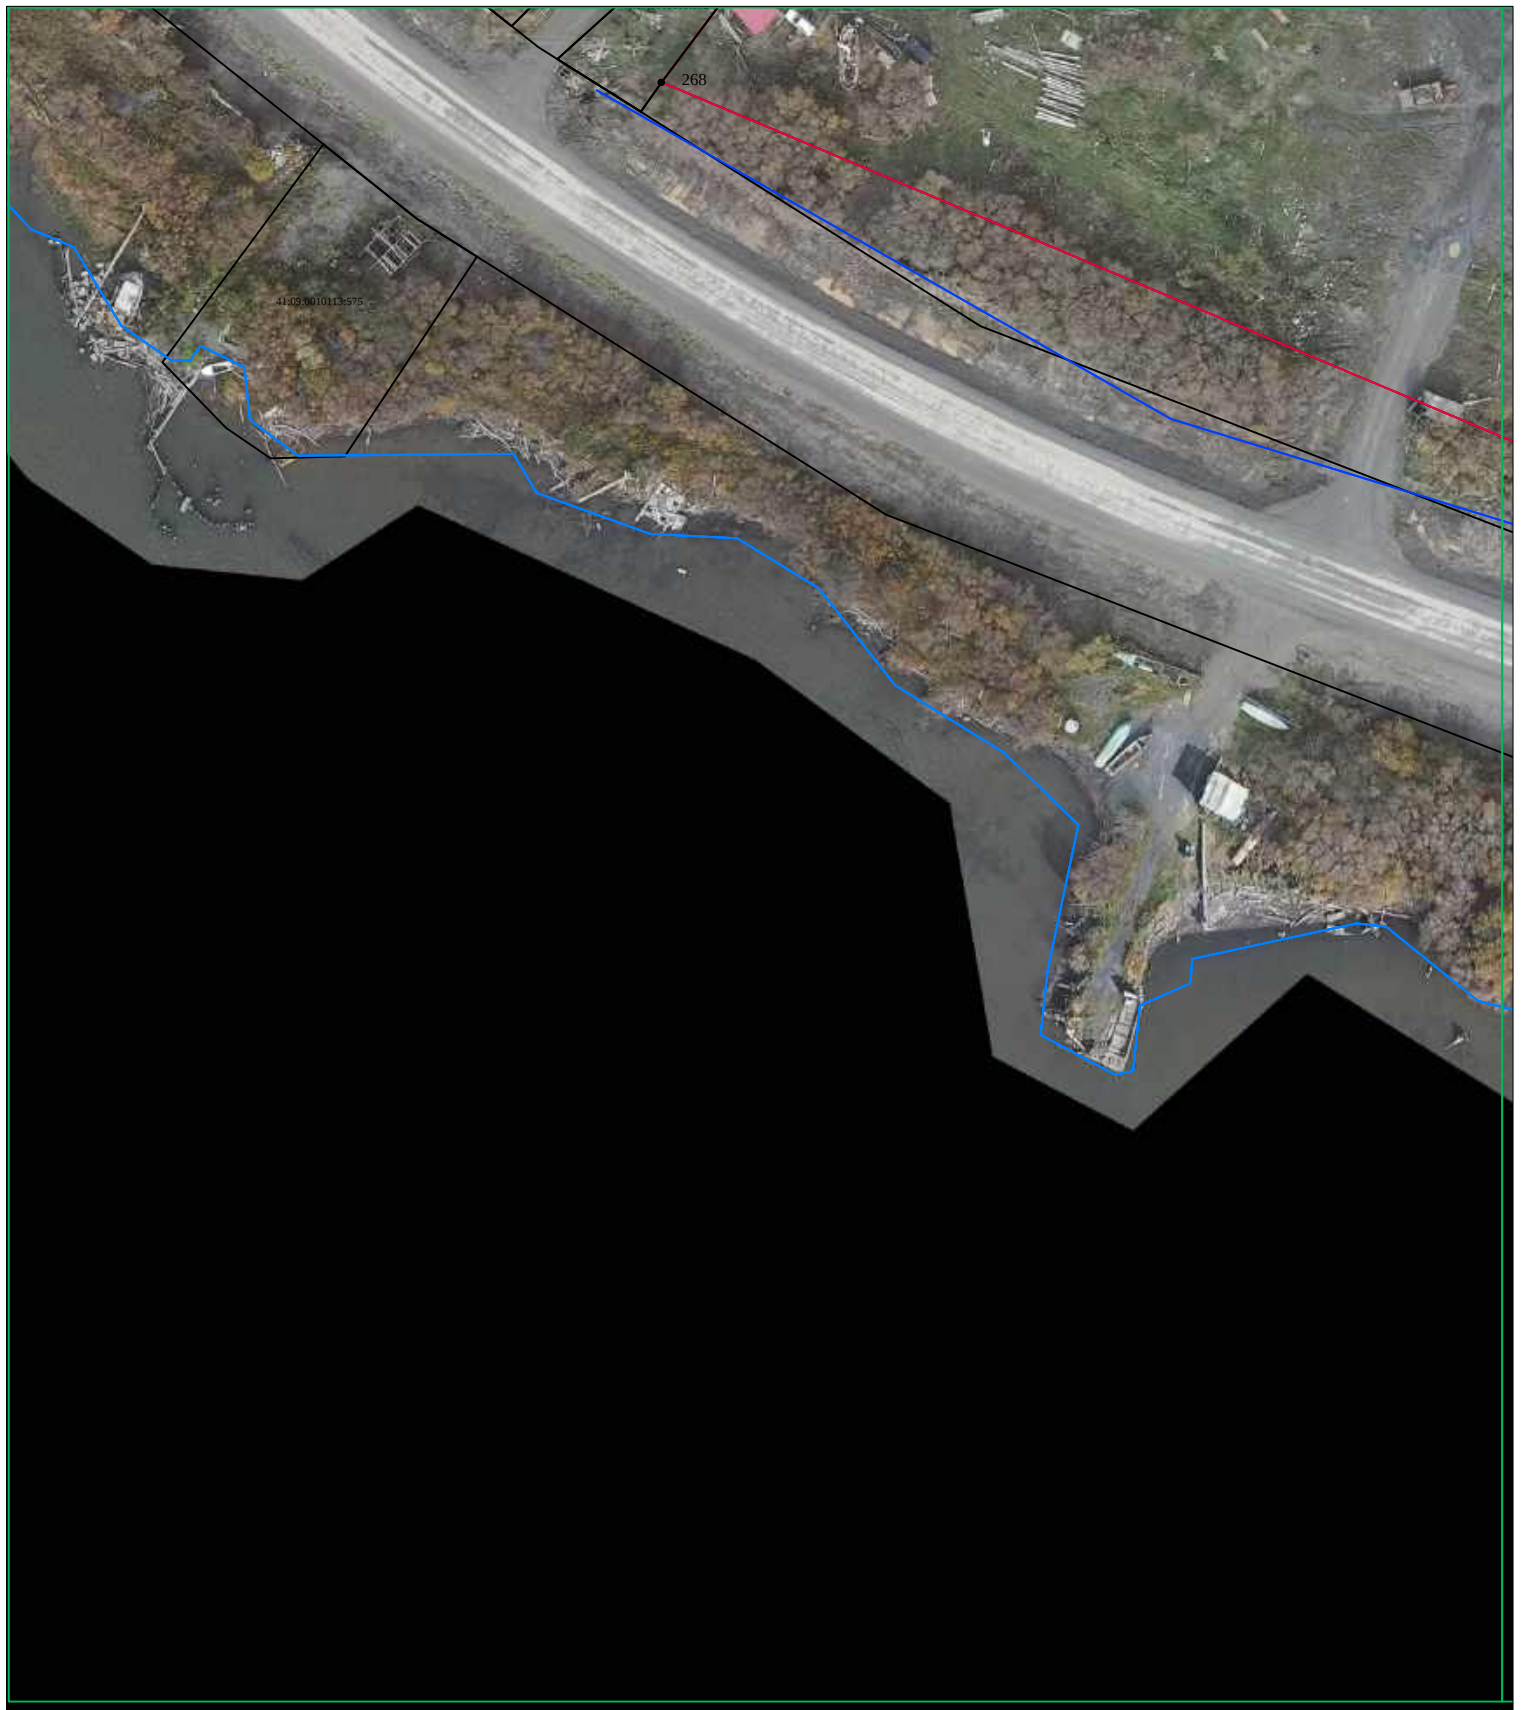

Условные обозначения:

Масштаб 1:1000

- 41:06:0010101 - номер кадастрового квартала
- граница кадастрового квартала
- :450 - кадастровый номер земельного участка, объекта капитального строительства
- 04:560 - кадастровый номер объекта капитального строительства
- граница земельного участка по сведениям ЕГРН
- граница объекта капитального строительства по сведениям ЕГРН
- граница контура, образованного проекцией вновь образованного наземного конструктивного элемента здания, сооружения, объекта незавершенного строительства
- уточняемая граница земельного участка
- 18 - характерная точка границы земельного участка, сведения ЕГРН о которой соответствуют требованиям позволяющим однозначно определить ее местоположение
- n178У - новая точка границы земельного участка

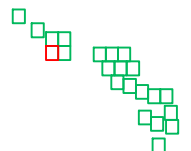


Схема границ земельных участков



Условные обозначения:

Масштаб 1:1000

- 41:06:0010101 - номер кадастрового квартала
- граница кадастрового квартала
- :450 - кадастровый номер земельного участка, объекта капитального строительства
- 04:560 - кадастровый номер объекта капитального строительства
- граница земельного участка по сведениям ЕГРН
- граница объекта капитального строительства по сведениям ЕГРН
- граница контура, образованного проекцией вновь образованного наземного конструктивного элемента здания, сооружения, объекта незавершенного строительства
- уточняемая граница земельного участка
- 18 - характерная точка границы земельного участка, сведения ЕГРН о которой соответствуют требованиям позволяющим однозначно определить ее местоположение
- n178У - новая точка границы земельного участка

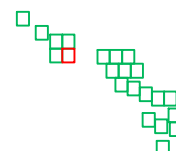


Схема границ земельных участков



Условные обозначения:

Масштаб 1:1000

- 41:06:0010101 - номер кадастрового квартала
- граница кадастрового квартала
- :450 - кадастровый номер земельного участка, объекта капитального строительства
- 04:560 - кадастровый номер объекта капитального строительства
- граница земельного участка по сведениям ЕГРН
- граница объекта капитального строительства по сведениям ЕГРН
- граница контура, образованного проекцией вновь образованного наземного конструктивного элемента здания, сооружения, объекта незавершенного строительства
- уточняемая граница земельного участка
- 18 - характерная точка границы земельного участка, сведения ЕГРН о которой соответствуют требованиям позволяющим однозначно определить ее местоположение
- н178У - новая точка границы земельного участка

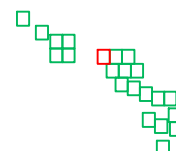


Схема границ земельных участков



Условные обозначения:

Масштаб 1:1000

- | | | |
|---------------|---|--|
| 41:06:0010101 | - | номер кадастрового квартала |
| | - | граница кадастрового квартала |
| :450 | - | кадастровый номер земельного участка, объекта капитального строительства |
| 04:560 | - | кадастровый номер объекта капитального строительства |
| | - | граница земельного участка по сведениям ЕГРН |
| | - | граница объекта капитального строительства по сведениям ЕГРН |
| | - | граница контура, образованного проекцией вновь образованного наземного конструктивного элемента здания, сооружения, объекта незавершенного строительства |
| | - | уточняемая граница земельного участка |
| •18 | - | характерная точка границы земельного участка, сведения ЕГРН о которой соответствуют требованиям позволяющим однозначно определить ее местоположение |
| •n178Y | - | новая точка границы земельного участка |

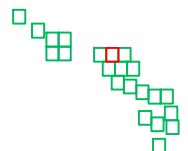


Схема границ земельных участков



Условные обозначения:

Масштаб 1:1000

- 41:06:0010101 - номер кадастрового квартала
- граница кадастрового квартала
- :450 - кадастровый номер земельного участка, объекта капитального строительства
- 04:560 - кадастровый номер объекта капитального строительства
- граница земельного участка по сведениям ЕГРН
- граница объекта капитального строительства по сведениям ЕГРН
- граница контура, образованного проекцией вновь образованного наземного конструктивного элемента здания, сооружения, объекта незавершенного строительства
- уточняемая граница земельного участка
- 18 - характерная точка границы земельного участка, сведения ЕГРН о которой соответствуют требованиям позволяют однозначно определить ее местоположение
- n178У - новая точка границы земельного участка


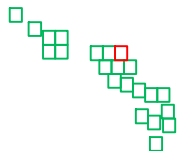


Схема границ земельных участков

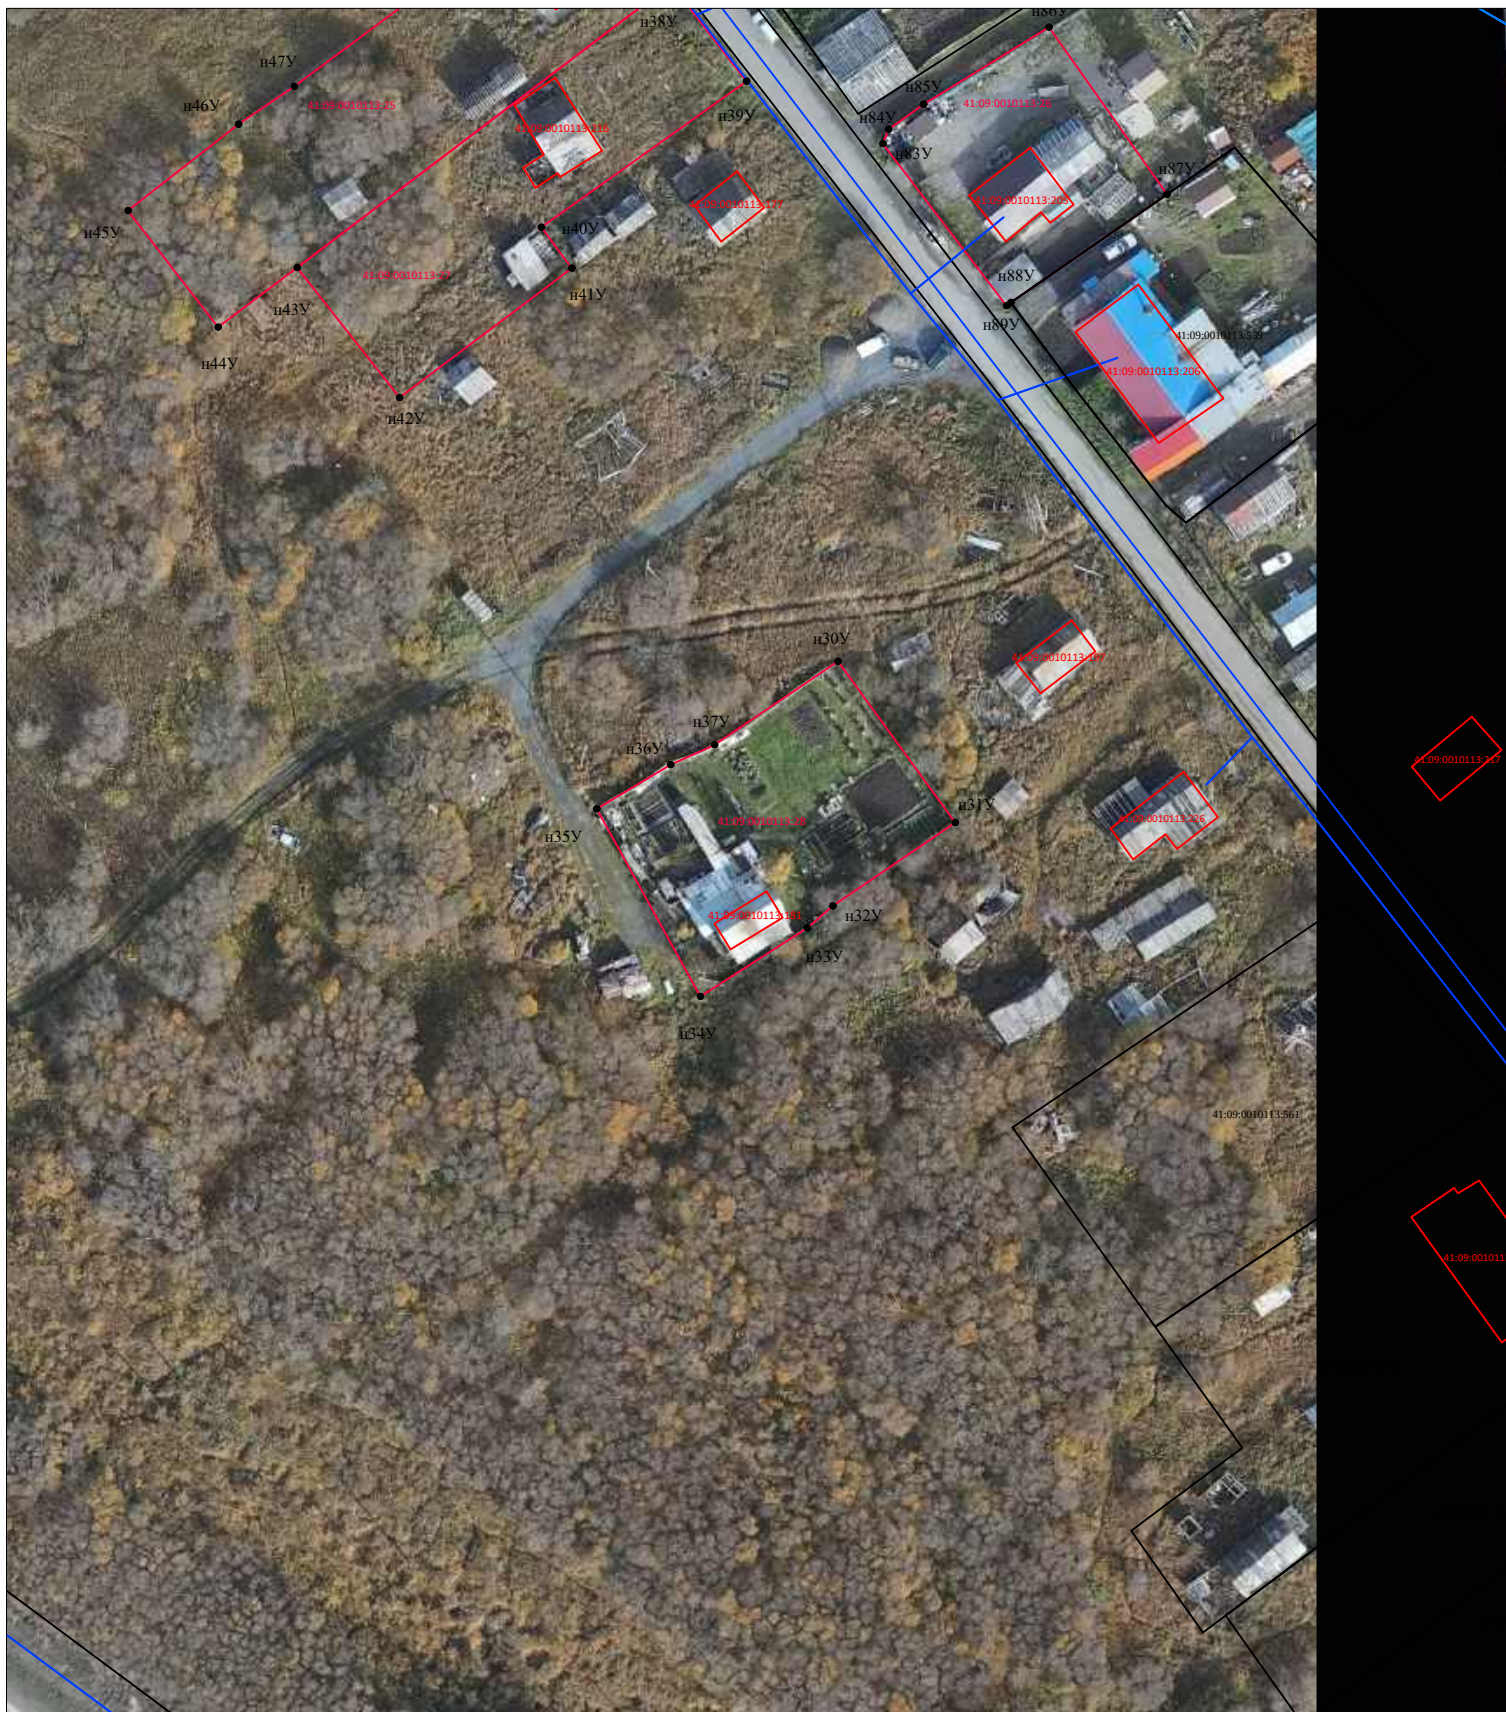

Условные обозначения:

Масштаб 1:1000

- | | | |
|---------------|---|--|
| 41:06:0010101 | - | номер кадастрового квартала |
| | - | граница кадастрового квартала |
| :450 | - | кадастровый номер земельного участка, объекта капитального строительства |
| 04:560 | - | кадастровый номер объекта капитального строительства |
| | - | граница земельного участка по сведениям ЕГРН |
| | - | граница объекта капитального строительства по сведениям ЕГРН |
| | - | граница контура, образованного проекцией вновь образованного наземного конструктивного элемента здания, сооружения, объекта незавершенного строительства |
| | - | уточняемая граница земельного участка |
| •18 | - | характерная точка границы земельного участка, сведения ЕГРН о которой соответствуют требованиям позволяющим однозначно определить ее местоположение |
| •n178Y | - | новая точка границы земельного участка |

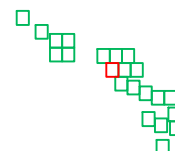


Схема границ земельных участков



Условные обозначения:

Масштаб 1:1000

- | | | |
|---------------|---|--|
| 41:06:0010101 | - | номер кадастрового квартала |
| | - | граница кадастрового квартала |
| :450 | - | кадастровый номер земельного участка, объекта капитального строительства |
| 04:560 | - | кадастровый номер объекта капитального строительства |
| | - | граница земельного участка по сведениям ЕГРН |
| | - | граница объекта капитального строительства по сведениям ЕГРН |
| | - | граница контура, образованного проекцией вновь образованного наземного конструктивного элемента здания, сооружения, объекта незавершенного строительства |
| | - | уточняемая граница земельного участка |
| •18 | - | характерная точка границы земельного участка, сведения ЕГРН о которой соответствуют требованиям позволяющим однозначно определить ее местоположение |
| •n178Y | - | новая точка границы земельного участка |


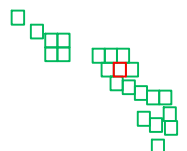


Схема границ земельных участков

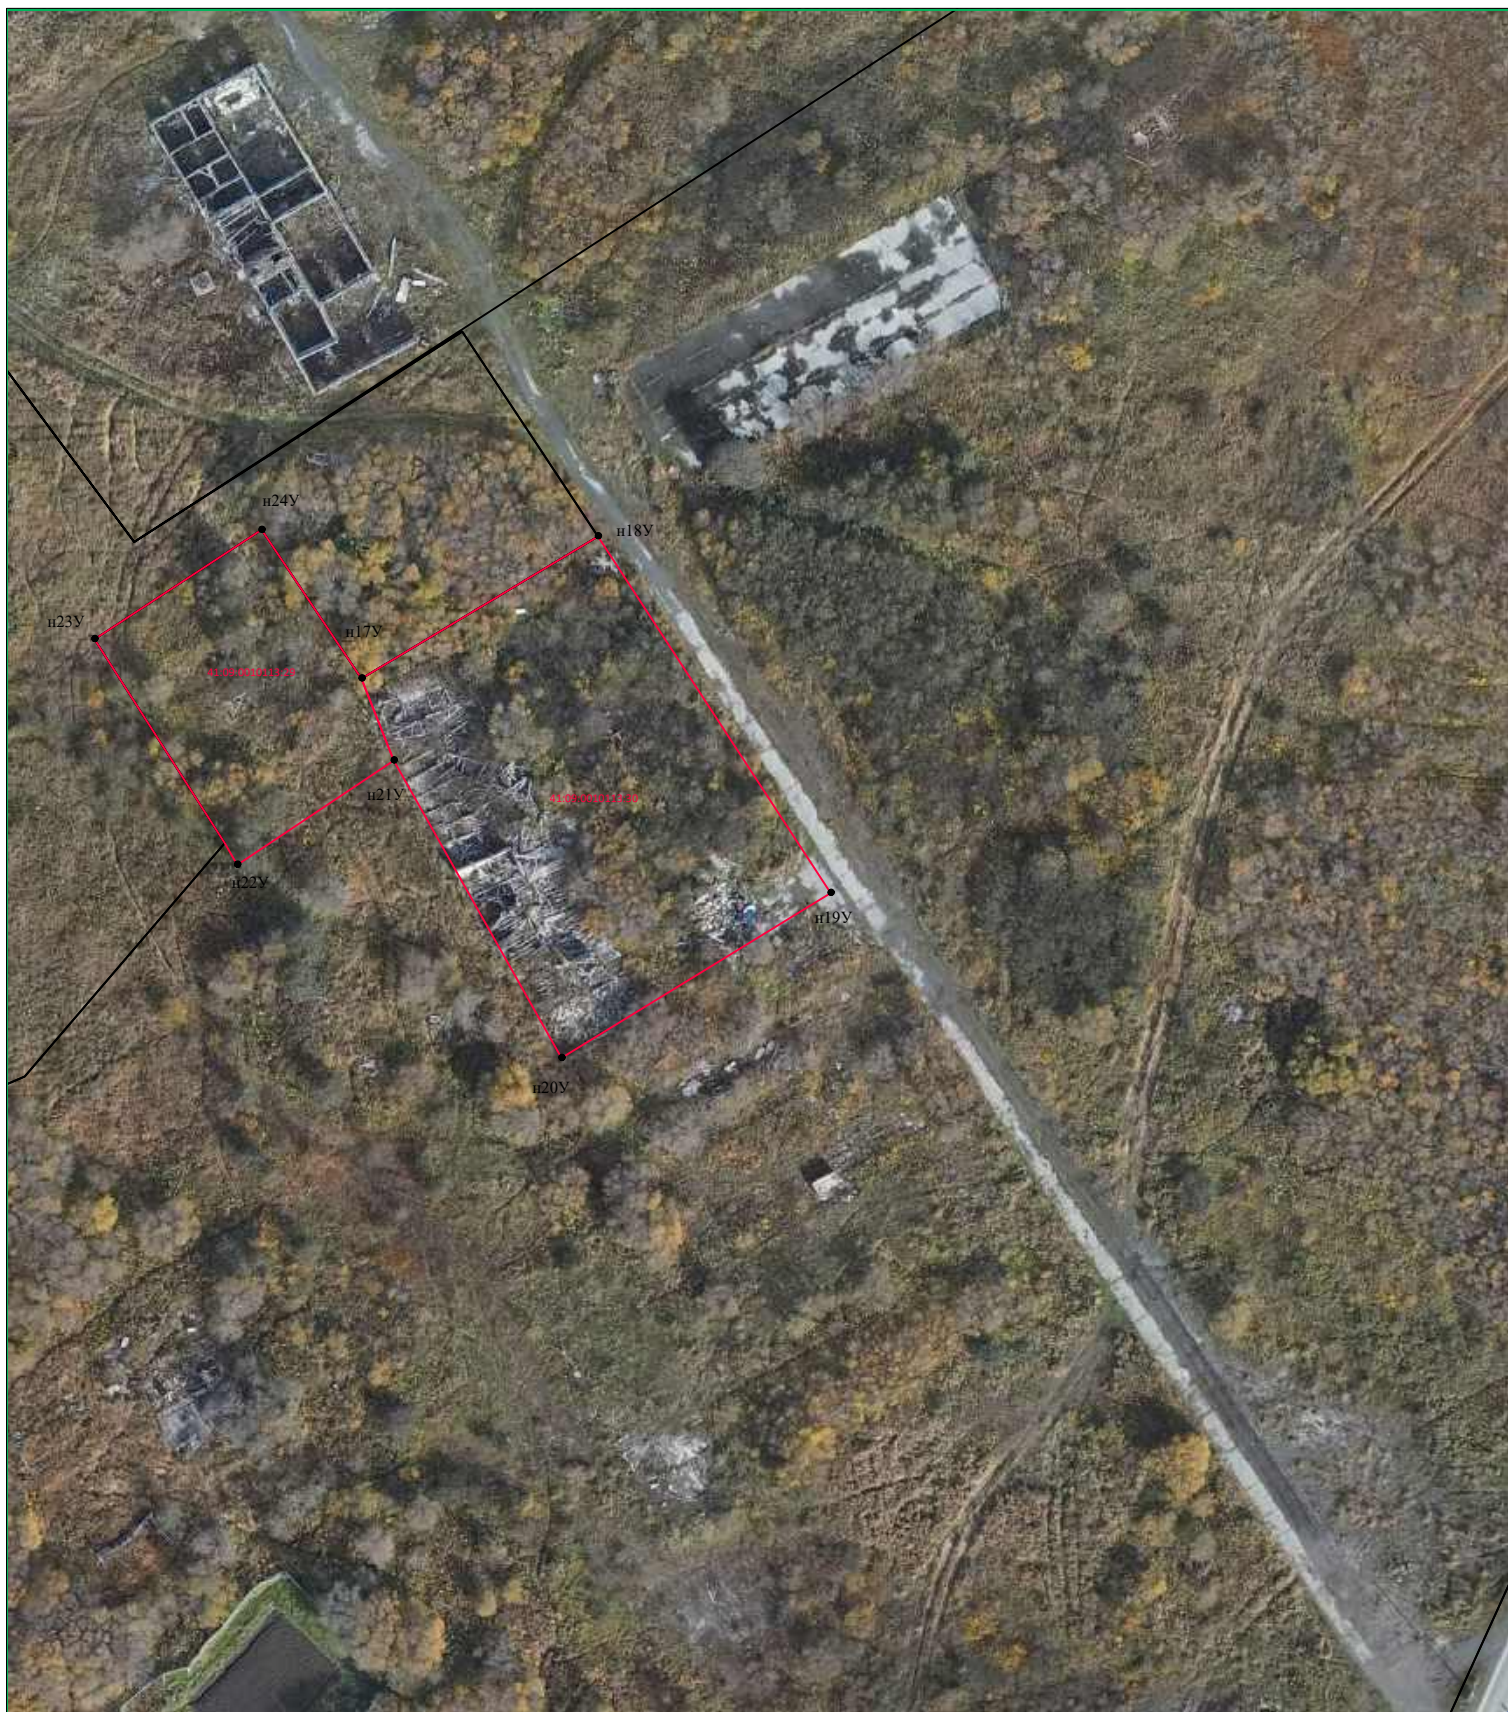

Условные обозначения:

Масштаб 1:1000

- 41:06:0010101 - номер кадастрового квартала
- граница кадастрового квартала
- :450 - кадастровый номер земельного участка, объекта капитального строительства
- 04:560 - кадастровый номер объекта капитального строительства
- граница земельного участка по сведениям ЕГРН
- граница объекта капитального строительства по сведениям ЕГРН
- граница контура, образованного проекцией вновь образованного наземного конструктивного элемента здания, сооружения, объекта незавершенного строительства
- уточняемая граница земельного участка
- 18 - характерная точка границы земельного участка, сведения ЕГРН о которой соответствуют требованиям позволяют однозначно определить ее местоположение
- n178У - новая точка границы земельного участка


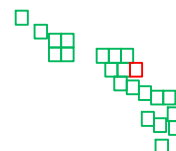


Схема границ земельных участков

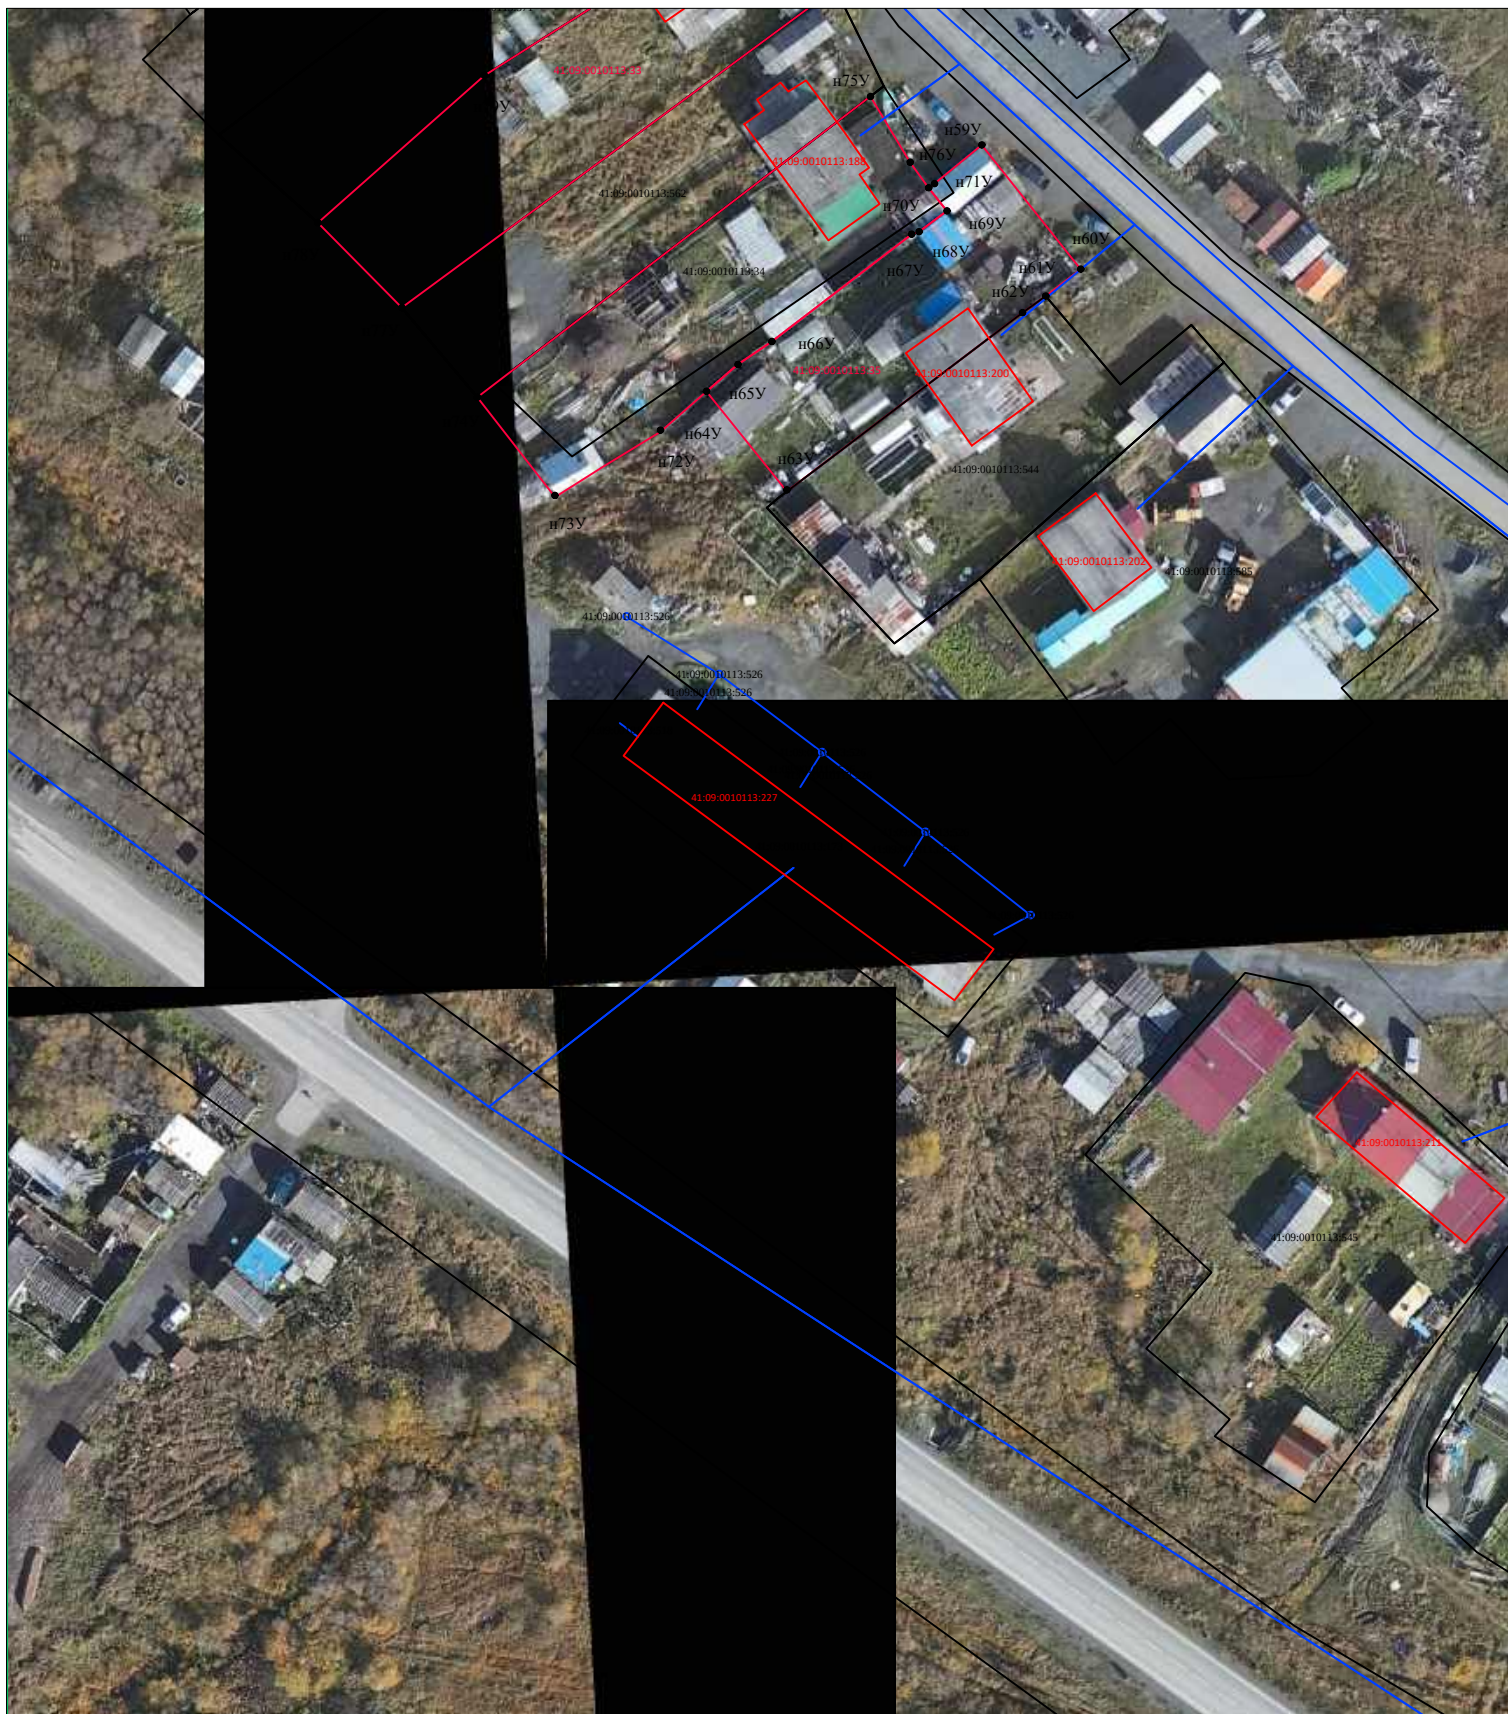

Условные обозначения:

Масштаб 1:1000

- 41:06:0010101 - номер кадастрового квартала
- граница кадастрового квартала
- :450 - кадастровый номер земельного участка, объекта капитального строительства
- 04:560 - кадастровый номер объекта капитального строительства
- граница земельного участка по сведениям ЕГРН
- граница объекта капитального строительства по сведениям ЕГРН
- граница контура, образованного проекцией вновь образованного наземного конструктивного элемента здания, сооружения, объекта незавершенного строительства
- уточняемая граница земельного участка
- 18 - характерная точка границы земельного участка, сведения ЕГРН о которой соответствуют требованиям позволяющим однозначно определить ее местоположение
- п178У - новая точка границы земельного участка


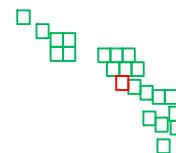


Схема границ земельных участков

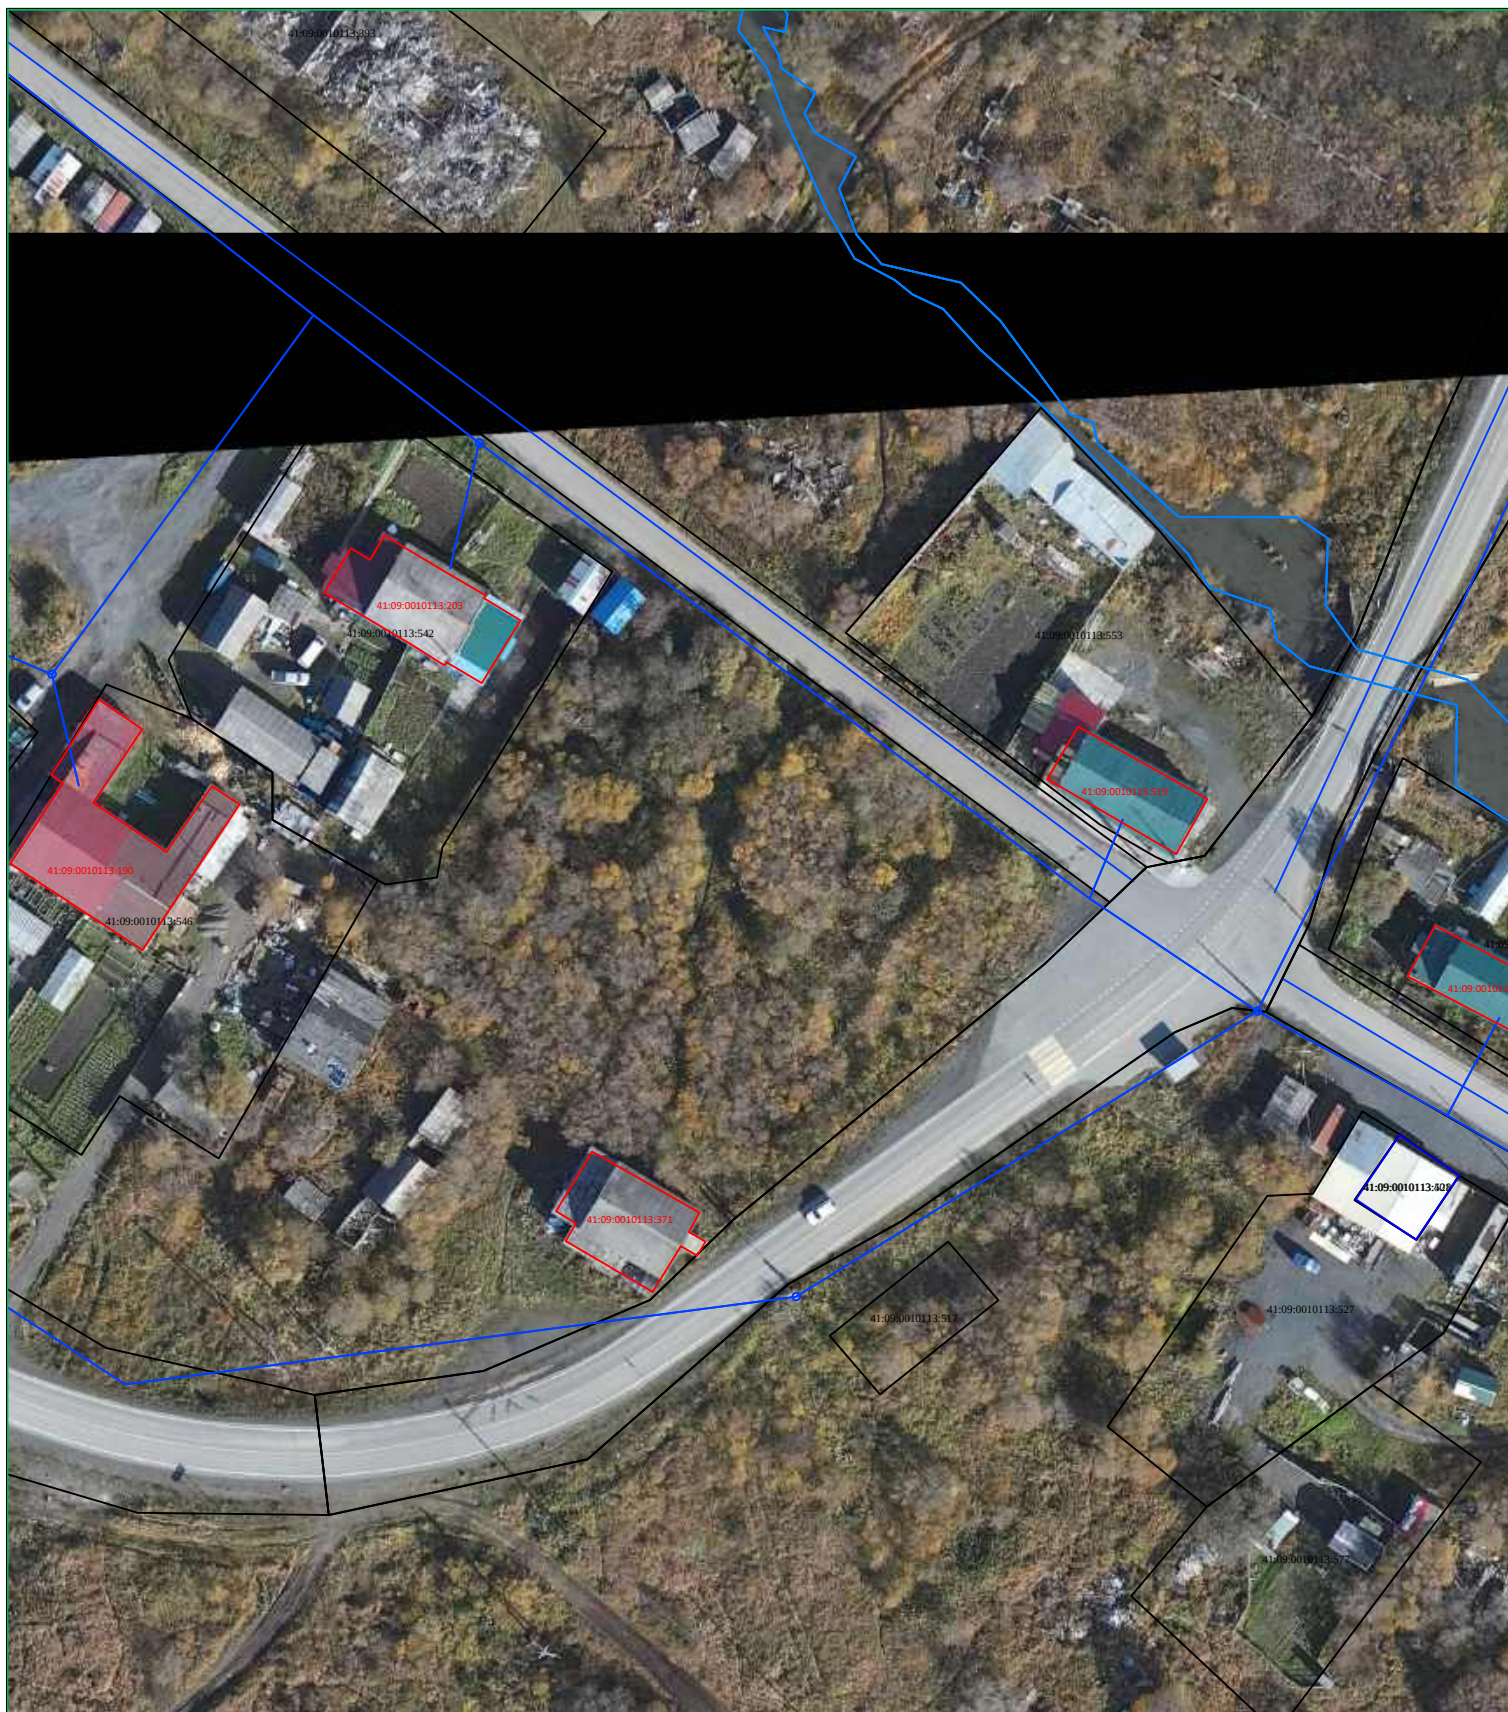

Условные обозначения:

Масштаб 1:1000

- 41:06:0010101 - номер кадастрового квартала
- граница кадастрового квартала
- :450 - кадастровый номер земельного участка, объекта капитального строительства
- 04:560 - кадастровый номер объекта капитального строительства
- граница земельного участка по сведениям ЕГРН
- граница объекта капитального строительства по сведениям ЕГРН
- граница контура, образованного проекцией вновь образованного наземного конструктивного элемента здания, сооружения, объекта незавершенного строительства
- уточняемая граница земельного участка
- 18 - характерная точка границы земельного участка, сведения ЕГРН о которой соответствуют требованиям позволяют однозначно определить ее местоположение
- n178У - новая точка границы земельного участка


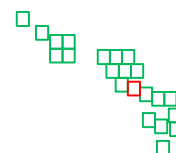


Схема границ земельных участков

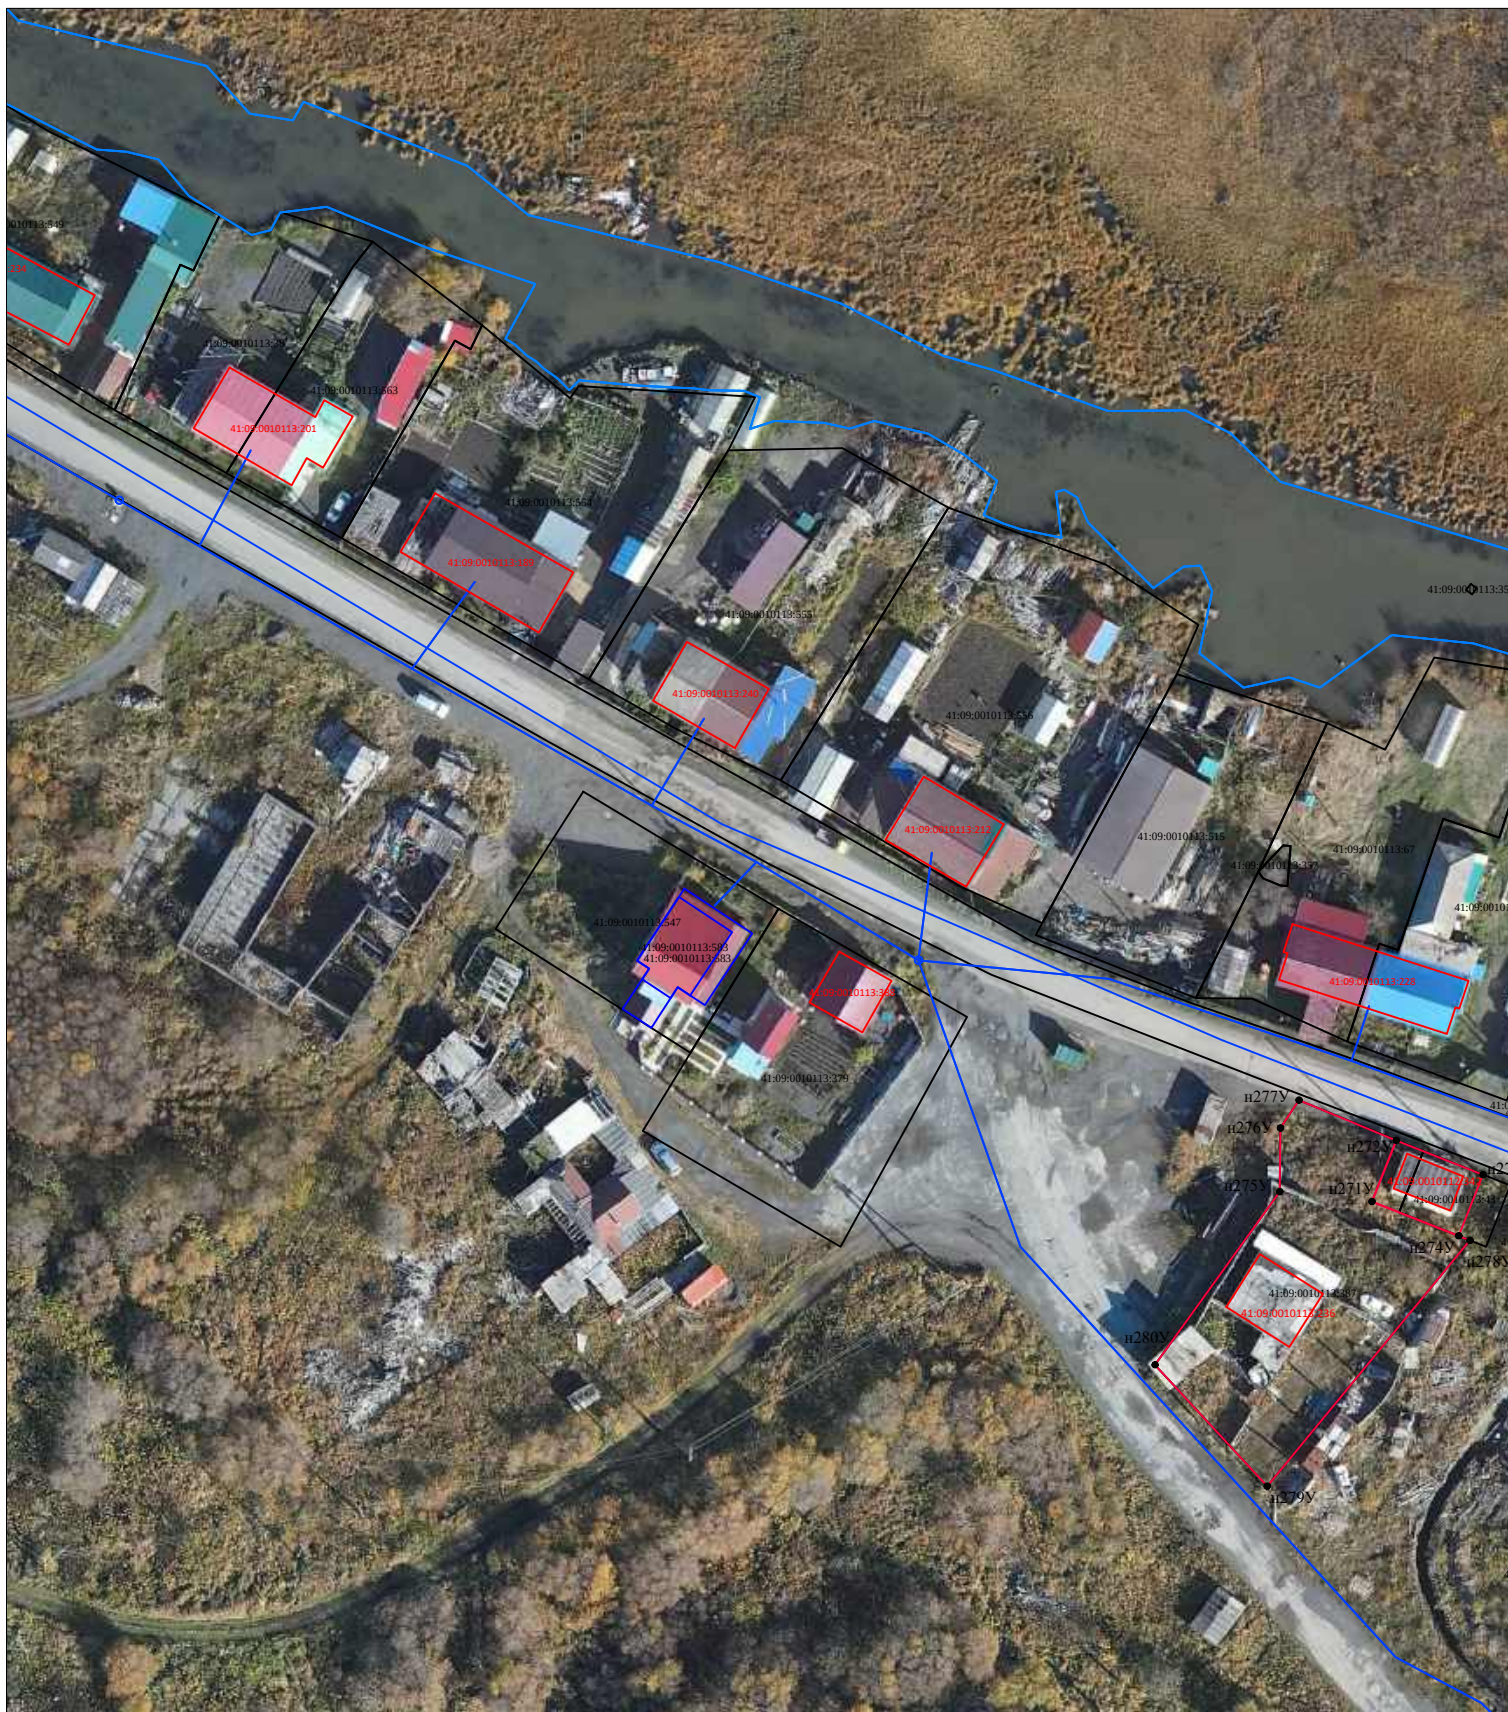

Условные обозначения:

Масштаб 1:1000

- 41:06:0010101 - номер кадастрового квартала
- граница кадастрового квартала
- :450 - кадастровый номер земельного участка, объекта капитального строительства
- 04:560 - кадастровый номер объекта капитального строительства
- граница земельного участка по сведениям ЕГРН
- граница объекта капитального строительства по сведениям ЕГРН
- граница контура, образованного проекцией вновь образованного наземного конструктивного элемента здания, сооружения, объекта незавершенного строительства
- уточняемая граница земельного участка
- 18 - характерная точка границы земельного участка, сведения ЕГРН о которой соответствуют требованиям позволяют однозначно определить ее местоположение
- n178Y - новая точка границы земельного участка

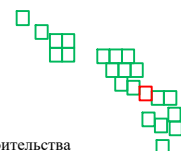


Схема границ земельных участков



Условные обозначения:

Масштаб 1:1000

- 41:06:0010101 - номер кадастрового квартала
- - граница кадастрового квартала
- :450 - кадастровый номер земельного участка, объекта капитального строительства
- 04:560 - кадастровый номер объекта капитального строительства
- - граница земельного участка по сведениям ЕГРН
- - граница объекта капитального строительства по сведениям ЕГРН
- - граница контура, образованного проекцией вновь образованного наземного конструктивного элемента здания, сооружения, объекта незавершенного строительства
- - уточняемая граница земельного участка
- 18 - характерная точка границы земельного участка, сведения ЕГРН о которой соответствуют требованиям позволяют однозначно определить ее местоположение
- n178Y - новая точка границы земельного участка

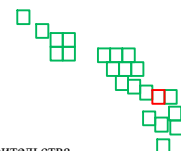


Схема границ земельных участков



Условные обозначения:

Масштаб 1:1000

- 41:06:0010101 - номер кадастрового квартала
- граница кадастрового квартала
- :450 - кадастровый номер земельного участка, объекта капитального строительства
- 04:560 - кадастровый номер объекта капитального строительства
- граница земельного участка по сведениям ЕГРН
- граница объекта капитального строительства по сведениям ЕГРН
- граница контура, образованного проекцией вновь образованного наземного конструктивного элемента здания, сооружения, объекта незавершенного строительства
- уточняемая граница земельного участка
- 18 - характерная точка границы земельного участка, сведения ЕГРН о которой соответствуют требованиям позволяющим однозначно определить ее местоположение
- n178Y - новая точка границы земельного участка


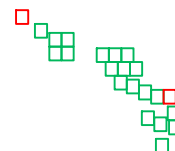


Схема границ земельных участков

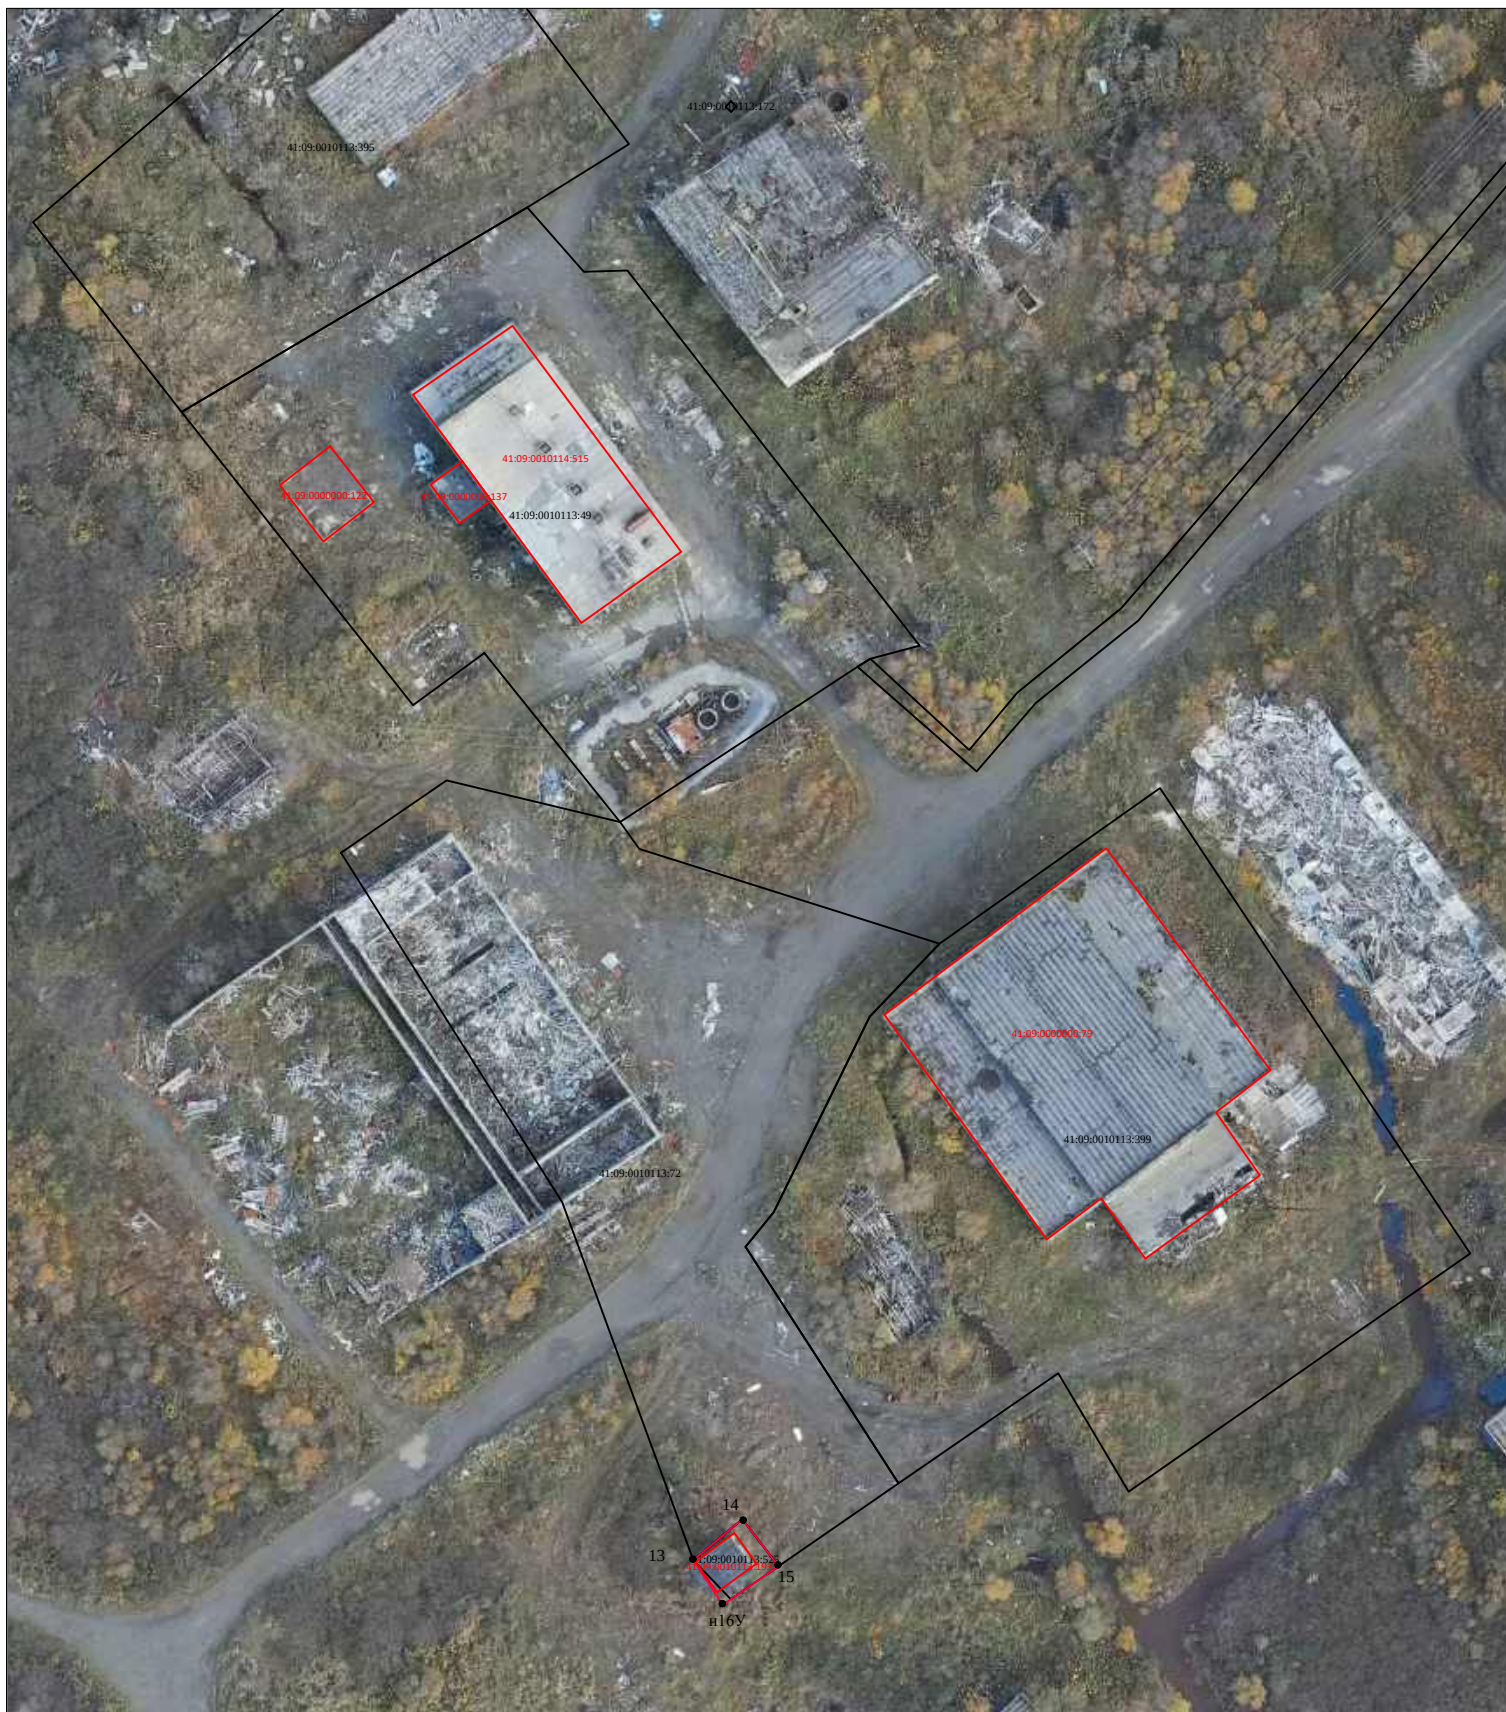

Условные обозначения:

Масштаб 1:1000

- 41:06:0010101 - номер кадастрового квартала
- граница кадастрового квартала
- :450 - кадастровый номер земельного участка, объекта капитального строительства
- 04:560 - кадастровый номер объекта капитального строительства
- граница земельного участка по сведениям ЕГРН
- граница объекта капитального строительства по сведениям ЕГРН
- граница контура, образованного проекцией вновь образованного наземного конструктивного элемента здания, сооружения, объекта незавершенного строительства
- уточняемая граница земельного участка
- 18 - характерная точка границы земельного участка, сведения ЕГРН о которой соответствуют требованиям позволяют однозначно определить ее местоположение
- n178Y - новая точка границы земельного участка

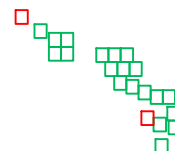


Схема границ земельных участков



Условные обозначения:

Масштаб 1:1000

- 41:06:0010101 - номер кадастрового квартала
- граница кадастрового квартала
- :450 - кадастровый номер земельного участка, объекта капитального строительства
- 04:560 - кадастровый номер объекта капитального строительства
- граница земельного участка по сведениям ЕГРН
- граница объекта капитального строительства по сведениям ЕГРН
- граница контура, образованного проекцией вновь образованного наземного конструктивного элемента здания, сооружения, объекта незавершенного строительства
- уточняемая граница земельного участка
- 18 - характерная точка границы земельного участка, сведения ЕГРН о которой соответствуют требованиям позволяющим однозначно определить ее местоположение
- n178У - новая точка границы земельного участка

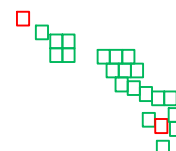


Схема границ земельных участков



Условные обозначения:

Масштаб 1:1000

- 41:06:0010101 - номер кадастрового квартала
- граница кадастрового квартала
- :450 - кадастровый номер земельного участка, объекта капитального строительства
- 04:560 - кадастровый номер объекта капитального строительства
- граница земельного участка по сведениям ЕГРН
- граница объекта капитального строительства по сведениям ЕГРН
- граница контура, образованного проекцией вновь образованного наземного конструктивного элемента здания, сооружения, объекта незавершенного строительства
- уточняемая граница земельного участка
- 18 - характерная точка границы земельного участка, сведения ЕГРН о которой соответствуют требованиям позволяющим однозначно определить ее местоположение
- n178Y - новая точка границы земельного участка



Схема границ земельных участков




Условные обозначения:

Масштаб 1:1000

- 41:06:0010101 - номер кадастрового квартала
- граница кадастрового квартала
- :450 - кадастровый номер земельного участка, объекта капитального строительства
- 04:560 - кадастровый номер объекта капитального строительства
- граница земельного участка по сведениям ЕГРН
- граница объекта капитального строительства по сведениям ЕГРН
- граница контура, образованного проекцией вновь образованного наземного конструктивного элемента здания, сооружения, объекта незавершенного строительства
- уточняемая граница земельного участка
- 18 - характерная точка границы земельного участка, сведения ЕГРН о которой соответствуют требованиям позволяют однозначно определить ее местоположение
- n18Y - новая точка границы земельного участка



Схема границ земельных участков

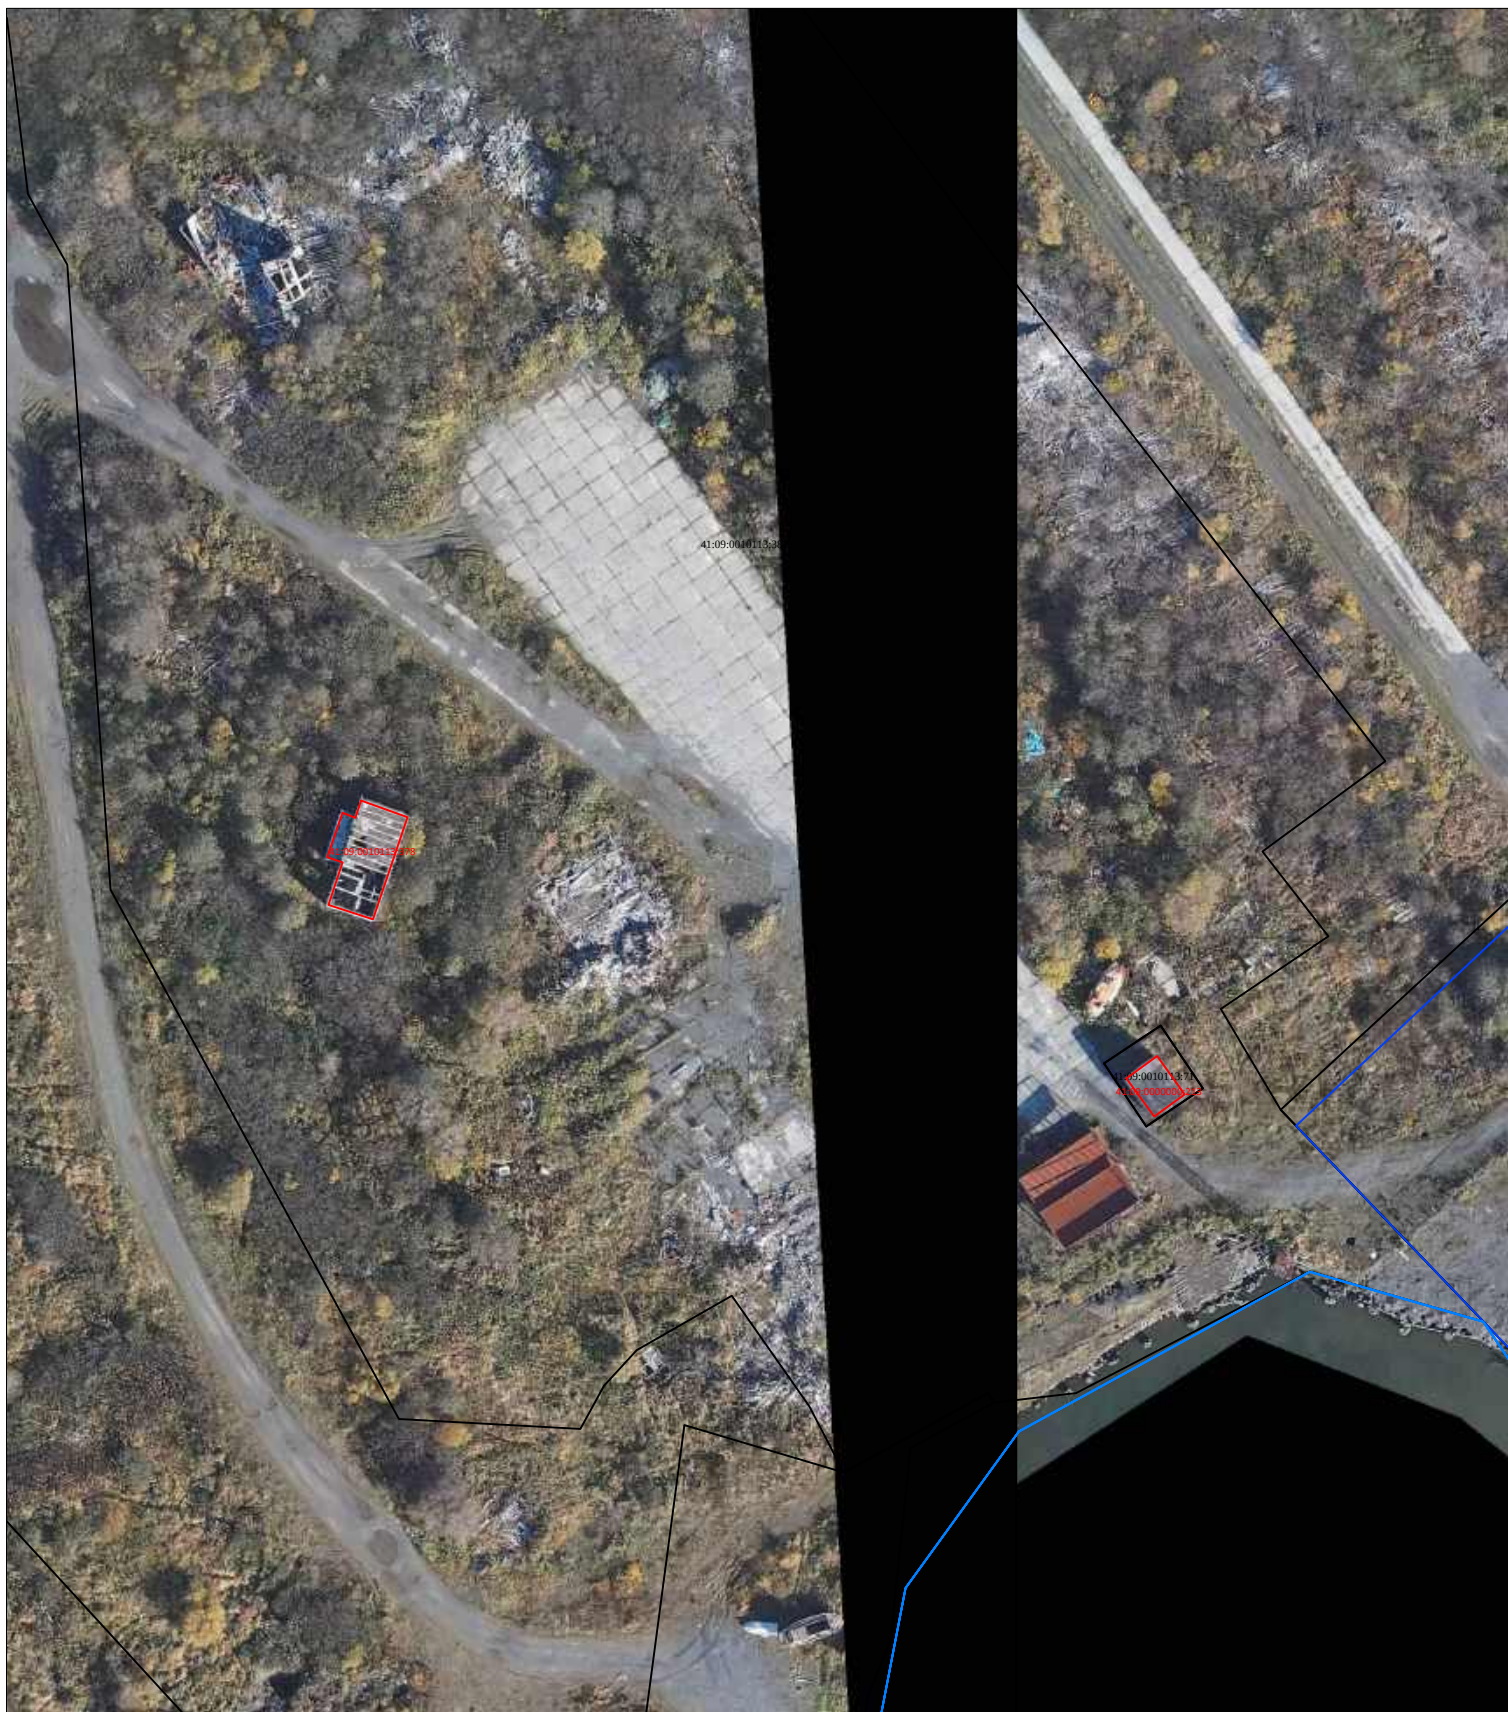

Условные обозначения:

Масштаб 1:1000

- 41:06:0010101 - номер кадастрового квартала
- граница кадастрового квартала
- :450 - кадастровый номер земельного участка, объекта капитального строительства
- 04:560 - кадастровый номер объекта капитального строительства
- граница земельного участка по сведениям ЕГРН
- граница объекта капитального строительства по сведениям ЕГРН
- граница контура, образованного проекцией вновь образованного наземного конструктивного элемента здания, сооружения, объекта незавершенного строительства
- уточняемая граница земельного участка
- 18 - характерная точка границы земельного участка, сведения ЕГРН о которой соответствуют требованиям позволяющим однозначно определить ее местоположение
- n178Y - новая точка границы земельного участка

