


Усть-Камчатское сельское поселение Усть-Камчатский район Камчатский край
Существующие и перспективные сети и сооружения системы водоснабжения на первую очередь строительства п. Погодный.
М 1:2000

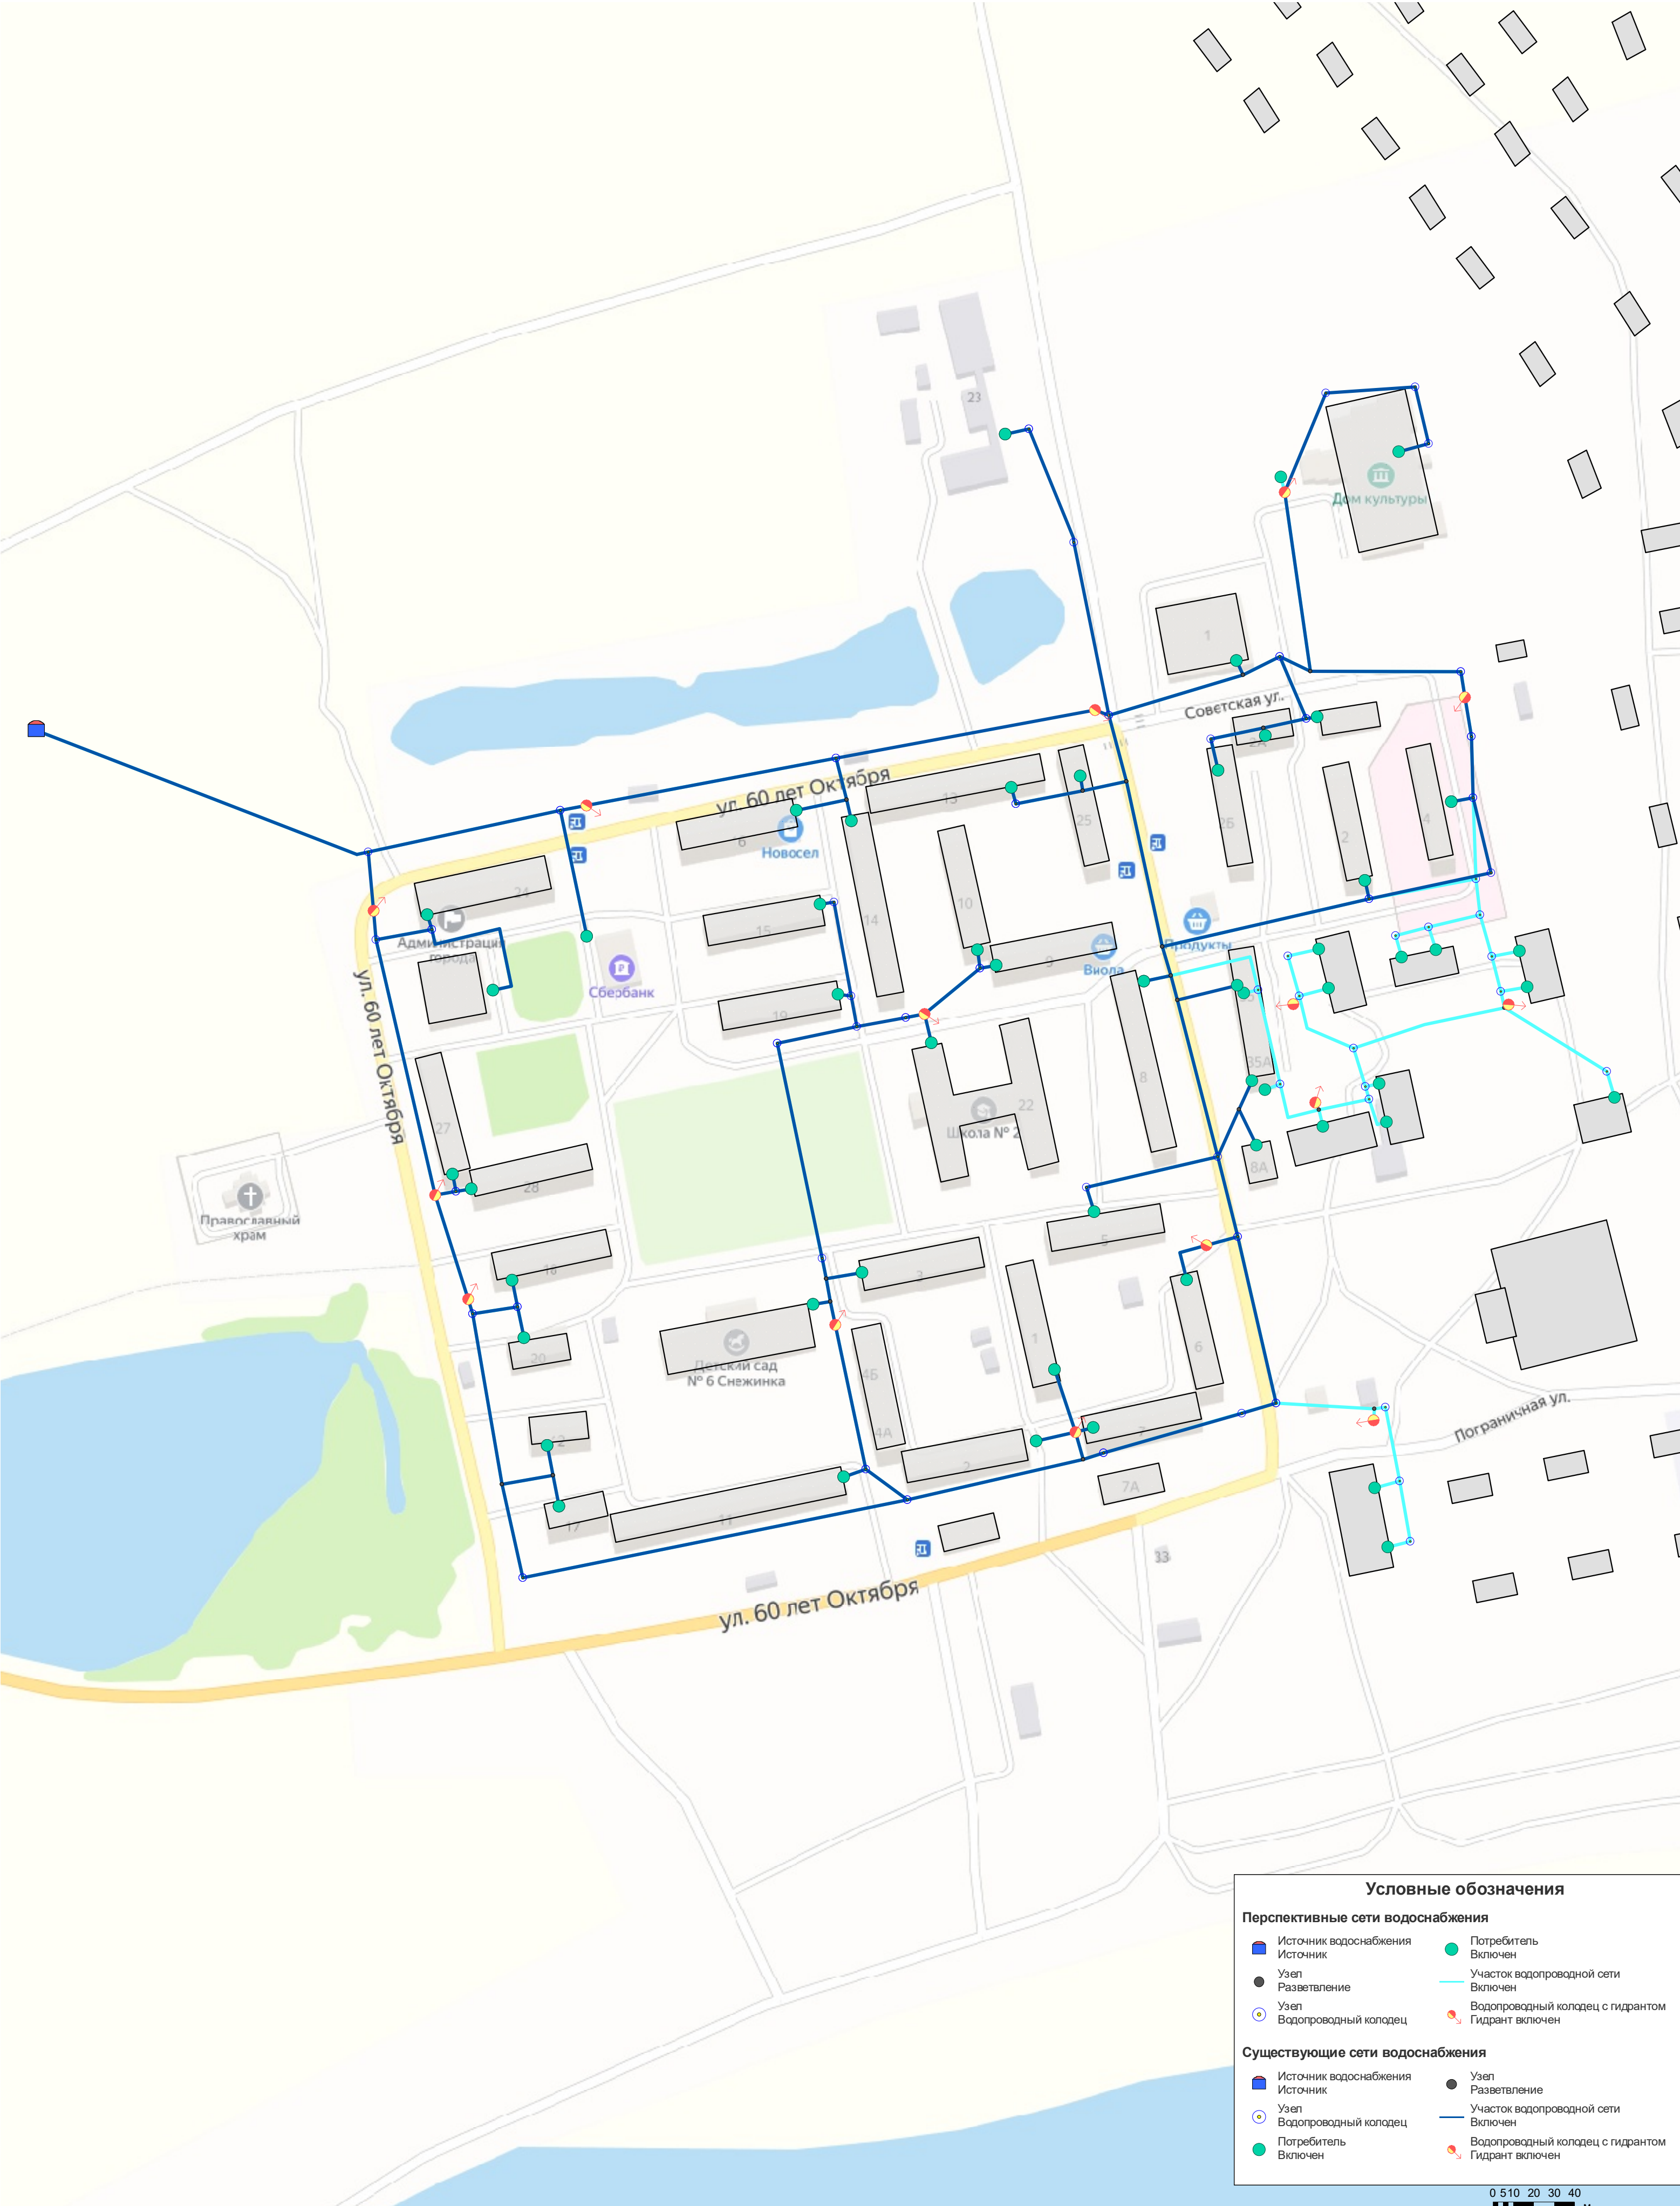

Условные обозначения

Перспективные сети водоснабжения

- Источник водоснабжения
- Узел
- Узел Разветвление
- Узел Водопроводный колодец
- Потребитель Включен
- Участок водопроводной сети Включен
- Водопроводный колодец с гидрантом
- Гидрант включен

Существующие сети водоснабжения

- Источник водоснабжения
- Узел
- Узел Водопроводный колодец
- Потребитель Включен
- Узел Разветвление
- Участок водопроводной сети Включен
- Водопроводный колодец с гидрантом
- Гидрант включен