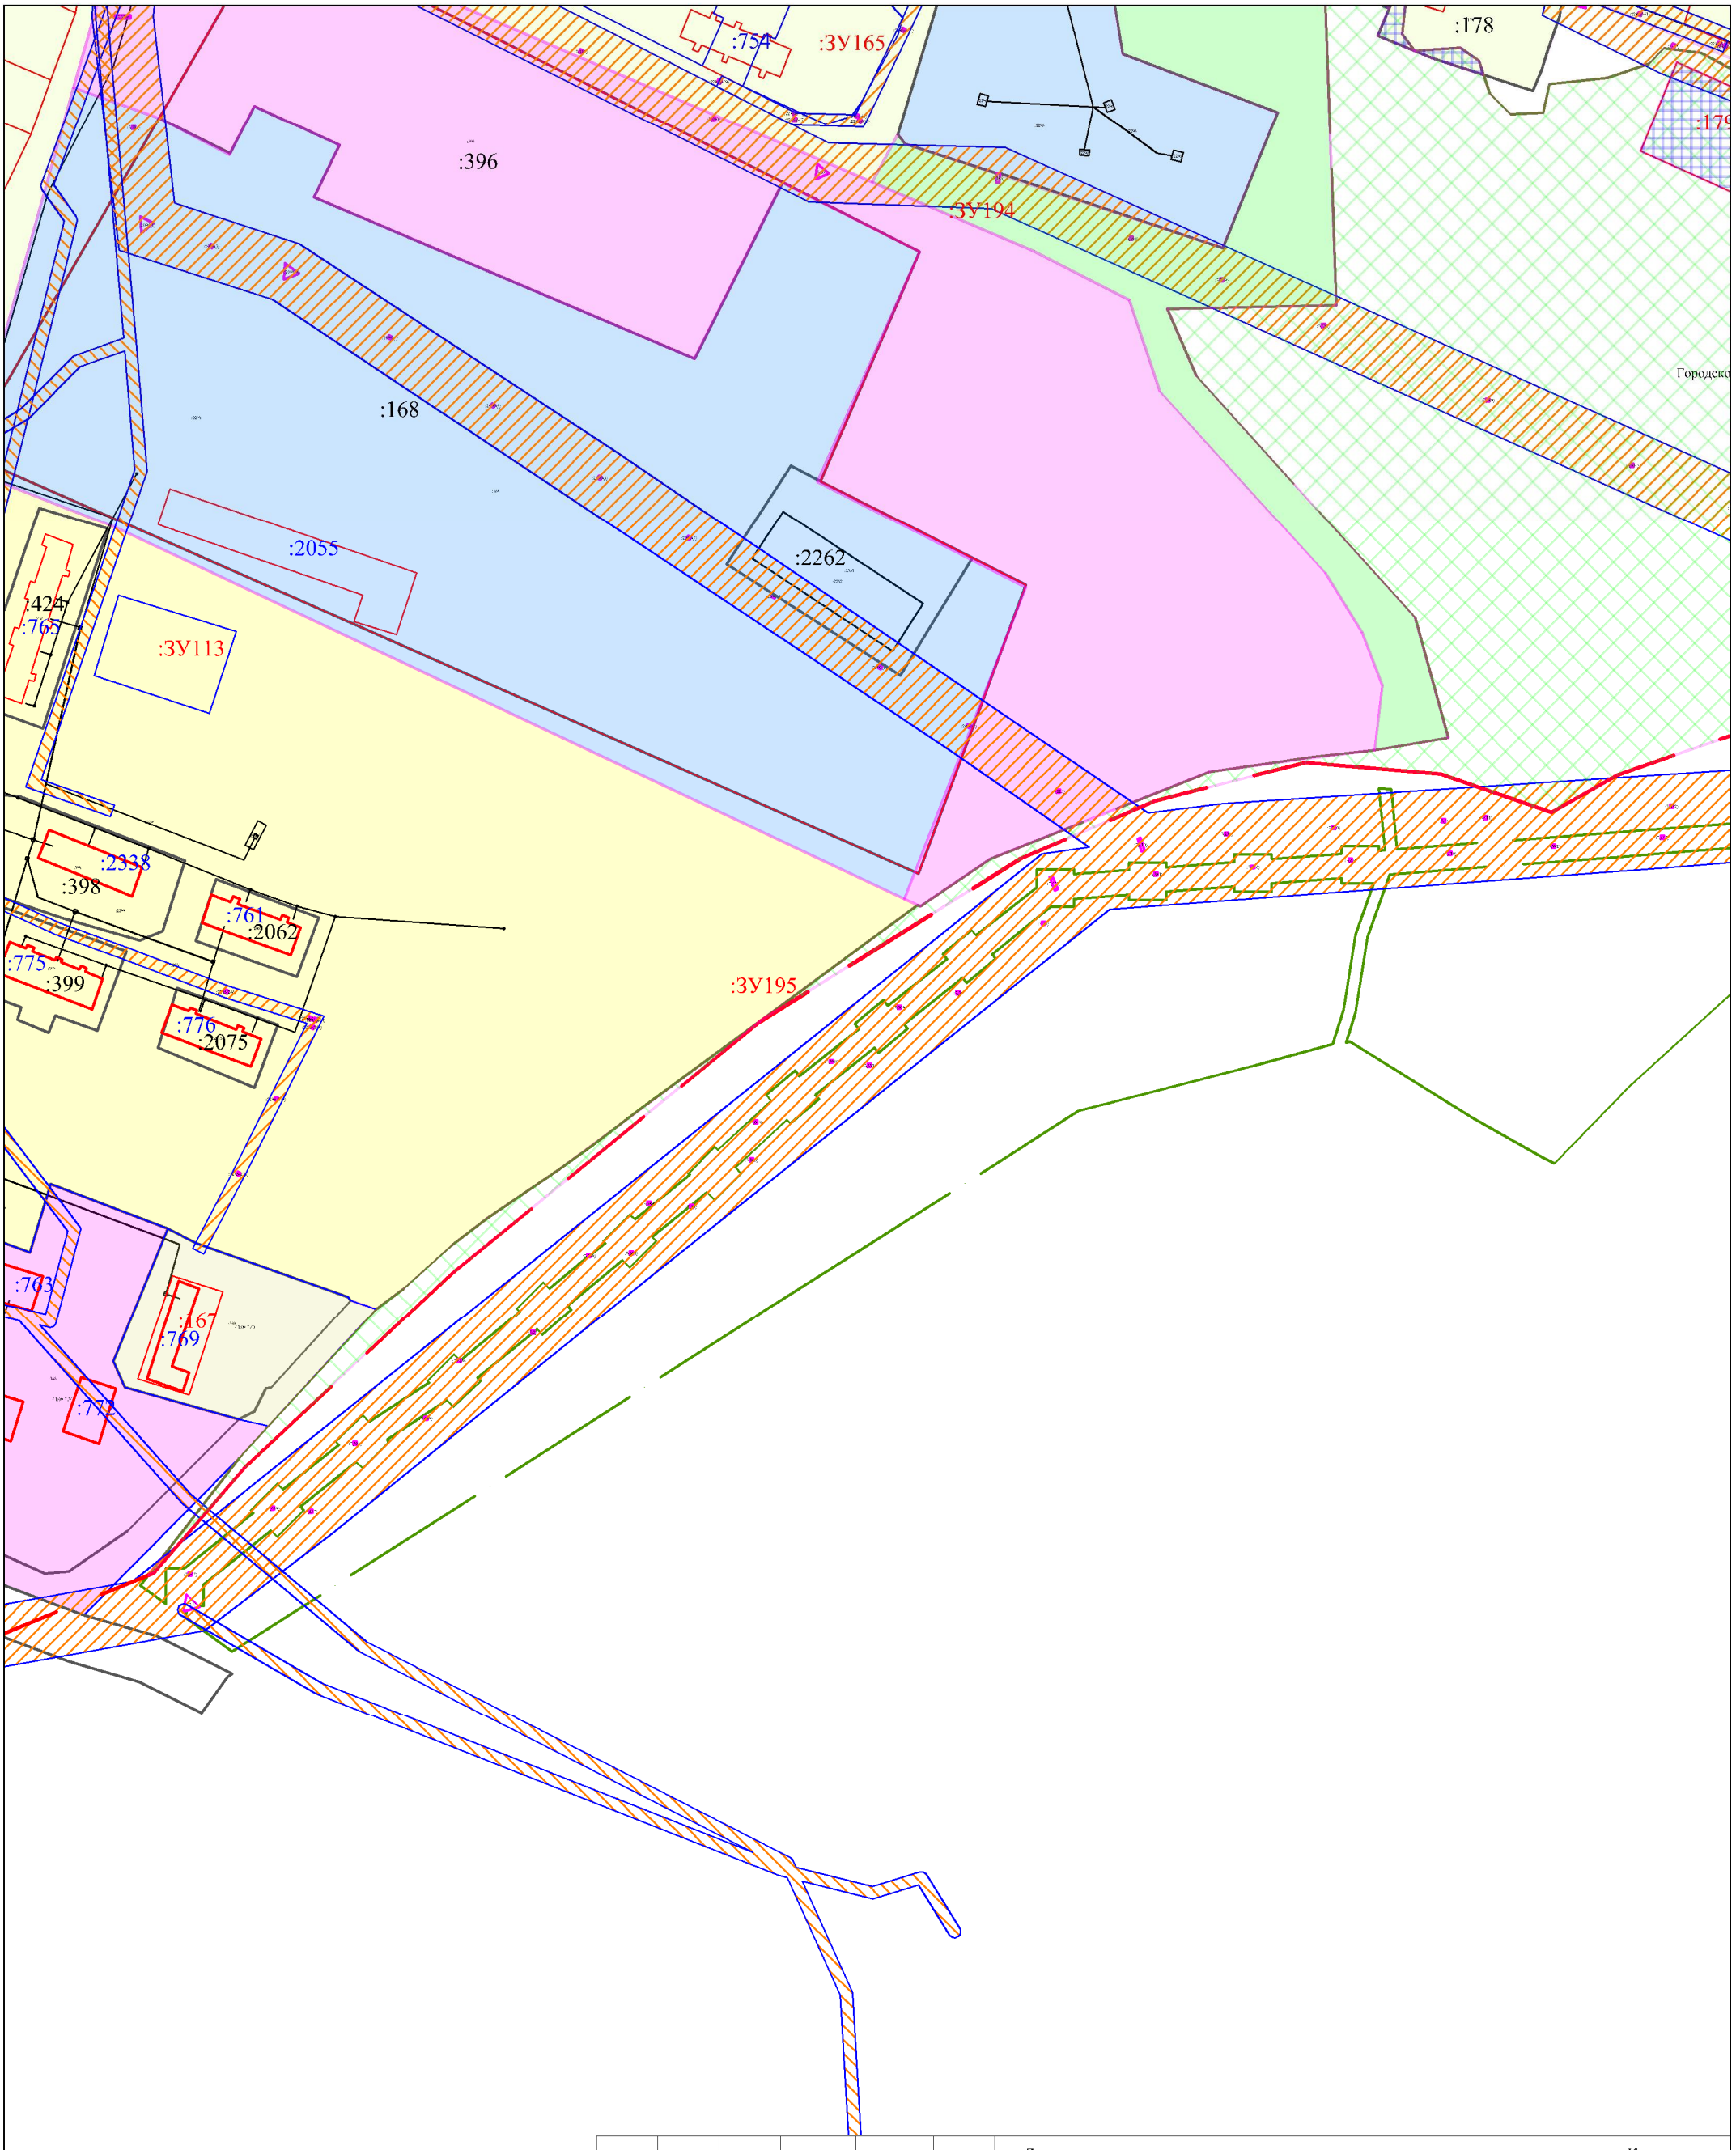


| | | | | | | |
|---|---|---|---|---|---|---|
| | | | | | | Документация по планировке территории в составе проекта межевания территории Ключевского сельского поселения Усть-Камчатского муниципального района Камчатского края, в пределах границ кадастрового квартала 41:09:0010110 (территория в пределах пер. Вулканический, ул. Комсомольская, ул. Строительная, ул. Кирова, ул. Строительная, ул. Советская, пер. Средний, ул. Октябрьская, ул.Партизанская, ул.Нагорная, ул.Рабочая, ул.Красноармейская, ул.Школьная, ул.Чкалова, ул.Свободная, ул. Восточная, ул. Речной тупик, ул.Стахановская, ул.Северная, ул.Пионерская, ул.Куйбышева, ул.Береговая, ул.Солнечная.) |
| Изм. | Кол.уч. | Лист | №док. | Подп. | Дата | |
| Выполнил | | Громов Ю.В. | | | | Стадия / Лист / Листов |
| Проверил | | Старикова Т.А. | | | | 6 / 9 |
| | | | | | | ООО "ТЕХНОПЛАН" |